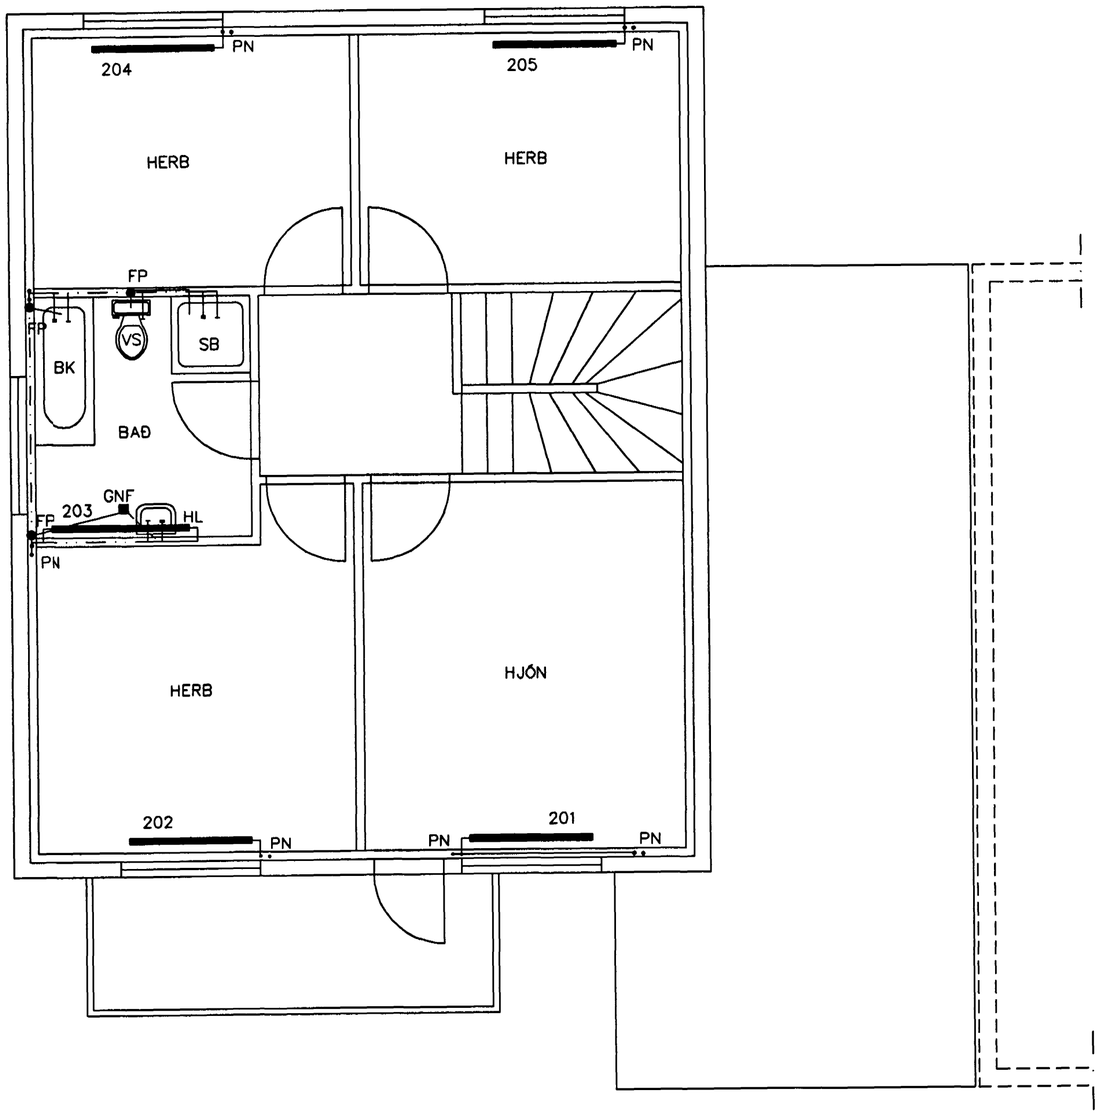

GRUNNMYND 2 HÆÐAR 1:50

Br.	Dags.	Eðli breytinga	Sign

BLIKAÁS 24
HAFNARFIRÐI

HITA VATNS OG FRÁRENNSLISLAGNIR
2 HÆÐAR

Samþykkt þann
20 NÓV. 2000
Byggingafulltrúinn í Hafnarfirði
F.h. Sigurbjartur Halldórsson

MKV.	1:50 1:20
DAGS.	NÓV. 2000
VERK NR.	9981
TEIKN. NR.	2-03
HANNAÐ	SIG. ÞORLEIFSS. KT. 241148-3009
TEIKNAÐ	G.H.
YFIRFARIÐ	

TÆKNIÞJÓNUSTA SIGURÐAR ÞORLEIFSSONAR ehf
STRANDGÖTU 11 220 HAFNARFIRÐI
SÍMI 555-4255 FAX 565-2875
E-mail taeknithjonusta@islandia.is