


**FRÆRENNSLISLAGNIR
SKÝRINGAR**

Frærennislislagirnir ofan botnplötu skulu vera úr RAU-P.P (polypropylen), hljóðeinangrandi lagnir.
Skeyting lagna skal vera á múffum með þéttihringjum.
Við skeytingu lagna skal þess gætt að þensla í lögnum verði í múffustykkjum.
Fjarlægð milli festinga skal ekki vera meiri en L.
Lárrettar lagnir 10*D
Lóðrétta lagnir 20*D
D=Þvermál lagna.
Einangra skal fallpípur með 30 mm steinull og vefja með plastfólíu.

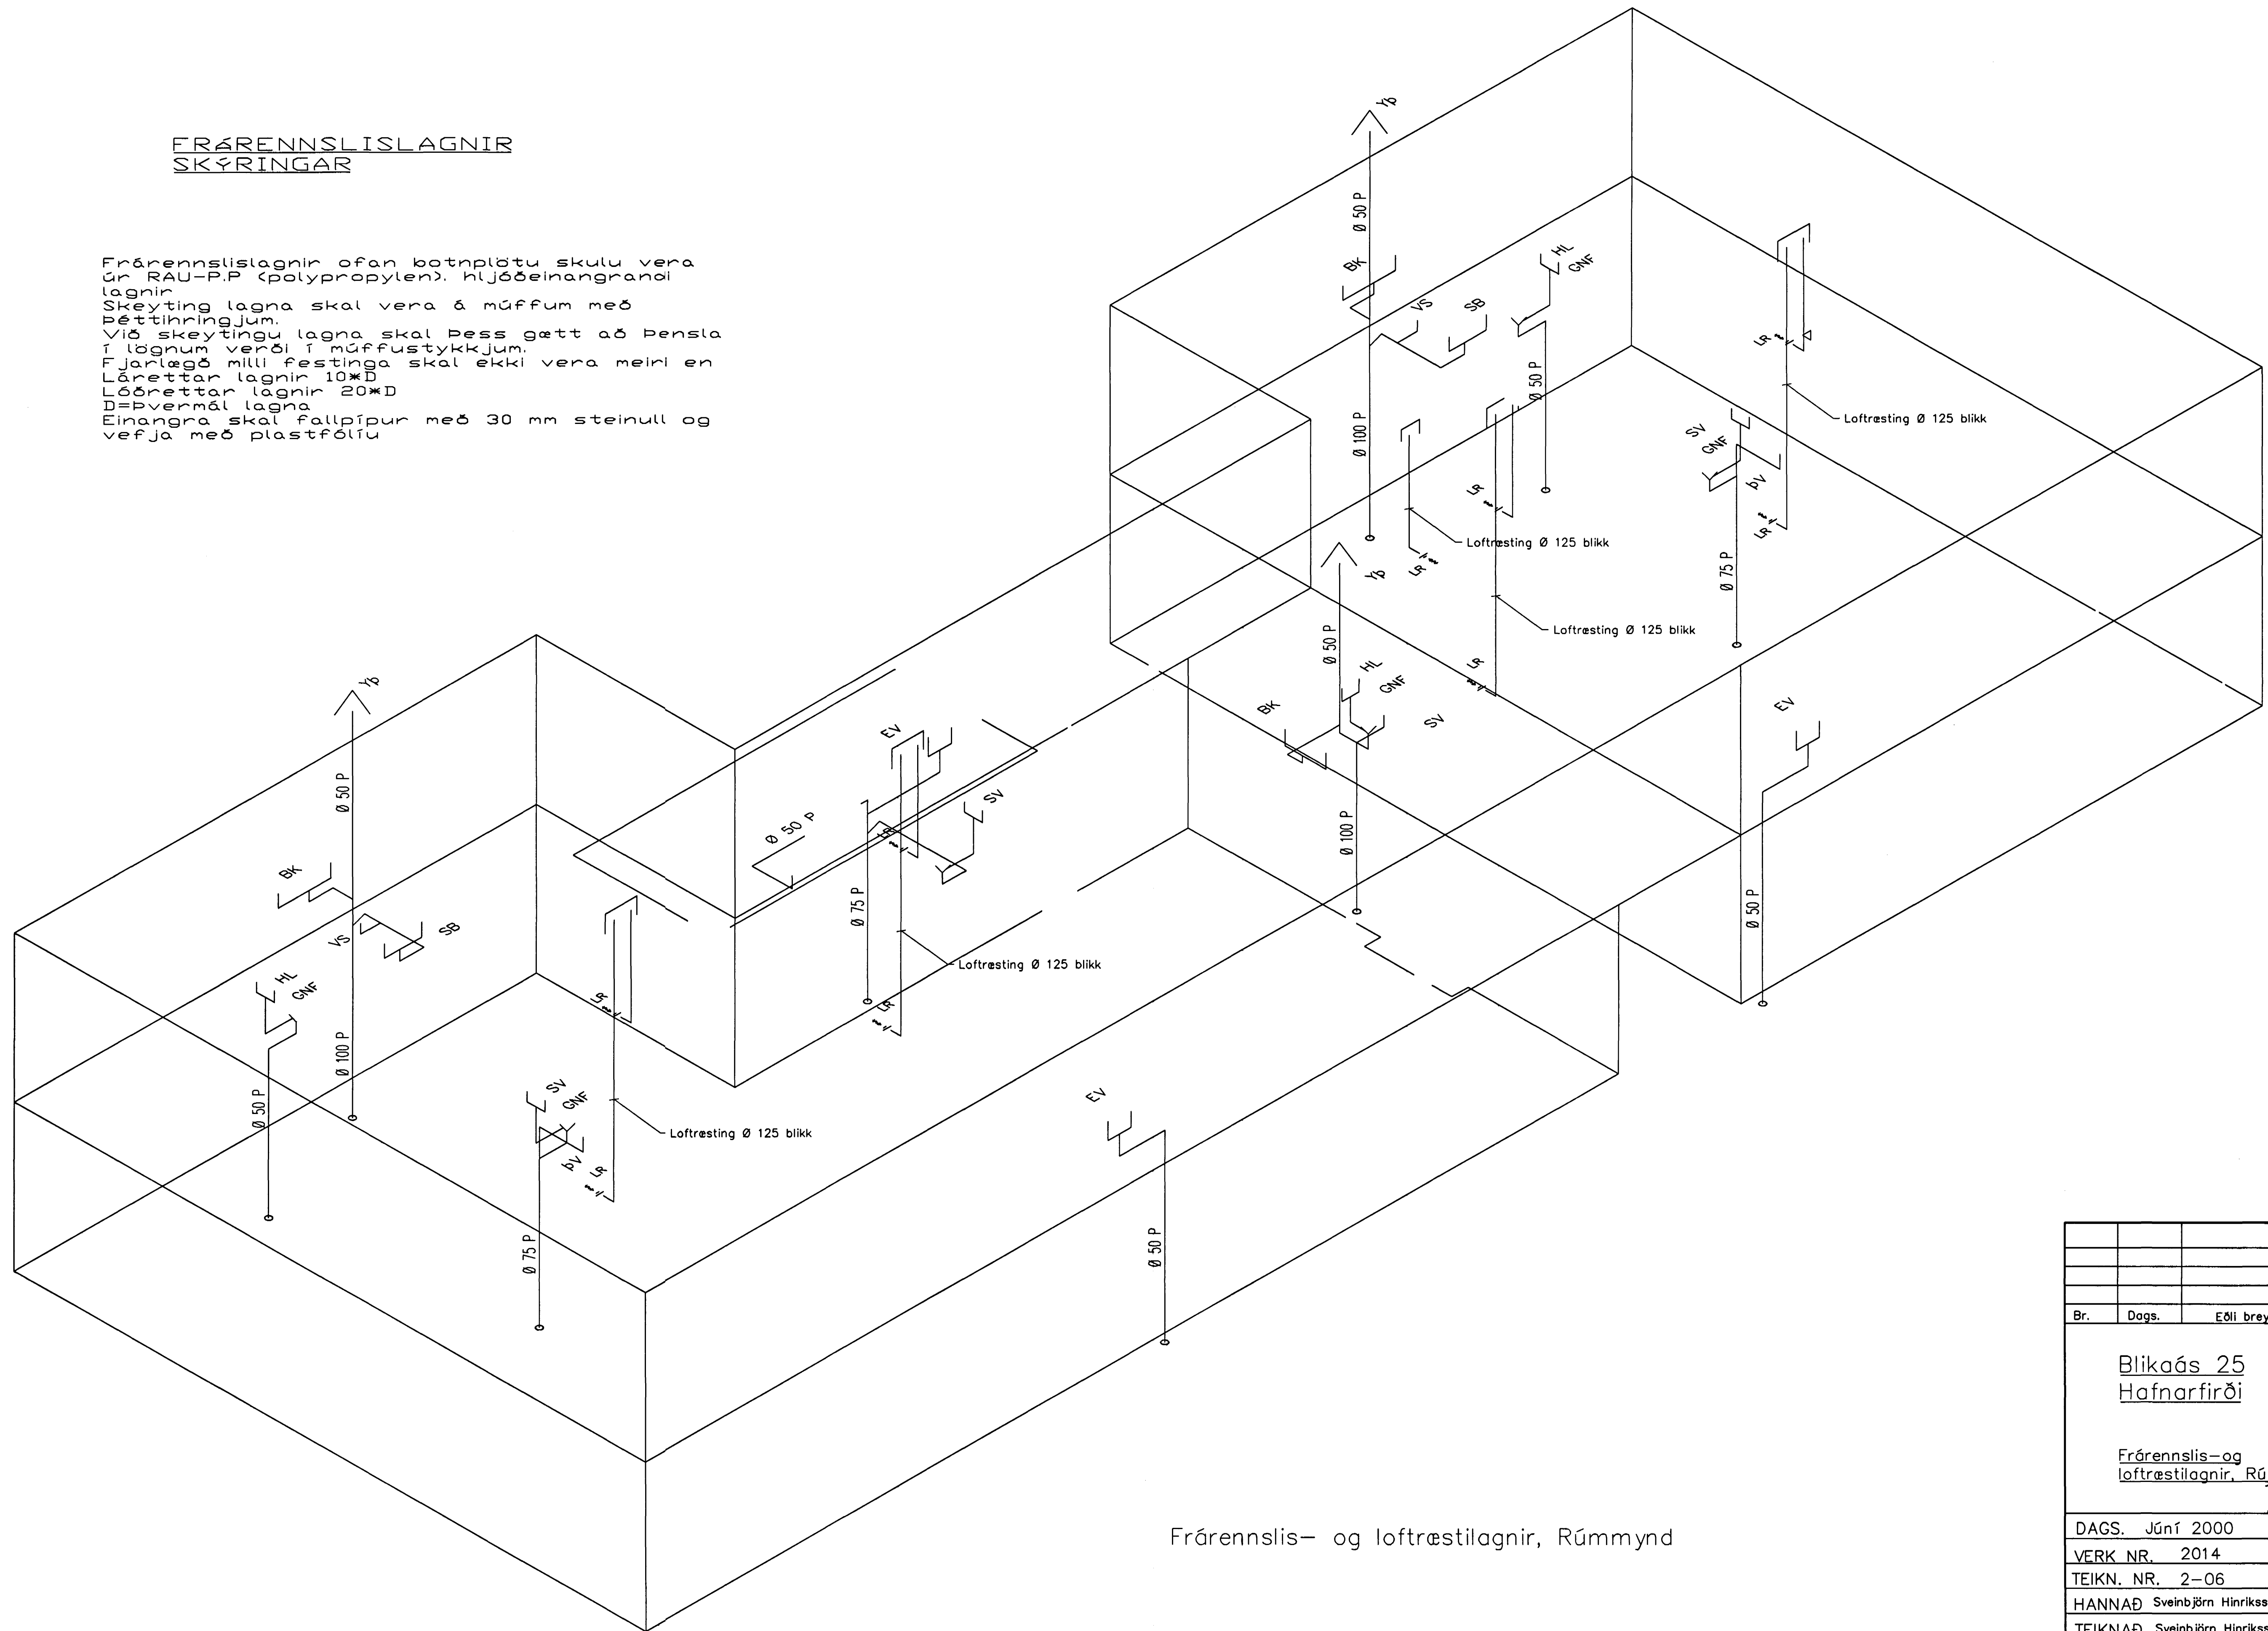

Frærennislis- og loftræstilagnir, Rúmmynd

Br.	Dags.	Eðli breytinga	Sign.
Blikaás 25 Hafnarfirði			
Frærennislis- og loftræstilagnir, Rúmmynd Samþykkt þann 23 NOV 2000			
DAGS. Júní 2000			
VERK NR. 2014			
TEIKN. NR. 2-06			
HANNAÐ Sveinbjörn Hinriksson Kt.160851-2529			
TEIKNAD Sveinbjörn Hinriksson Kt.160851-2529			
YFIRFARIÐ			
TÆKNISJÓNUSTA SIGURDÓR ÞORLEIFSSONAR ehf STRANDGÖTU 11 230 HAFNARFIRÐI Sími 555-4335 FAX 555-2876 E-mail taechnisj@jornusta.is			