


HITALAGNIR SKÝRINGAR

Hitalagnir skulu vera úr stálpípum (DIN 2394) með Þrykktun tengistykkjum, t.d. Mannesmann pressfitting system. Greinar að einstökum ofnum skulu vera 10 mm nema annað sé tilgreint á teikningum.
 Fjarlægð á milli festinga
 Notamál Fjarlægð
 15-32 mm 2,5 m
 40-50 mm 3,0 m
 Einangra skal lagnir í Þakrými með 20mm Climaflex hölkur.
 Á alla ofna komi sjálfvirkir ofnlokar, stillití og loftskráfur.
 Lagnir skal Þrýstiprófa við 6 bór, og skal Þrýstingur standa omk. 8 tíma án þess að falla.

Stærðir á lögnum	
Nafnmál	Utánmál x veggþykkt
10	12 x 1,2
12	15 x 1,2
15	18 x 1,2
20	22 x 1,5
25	28 x 1,5
32	35 x 1,5
40	42 x 1,5
50	54 x 1,5

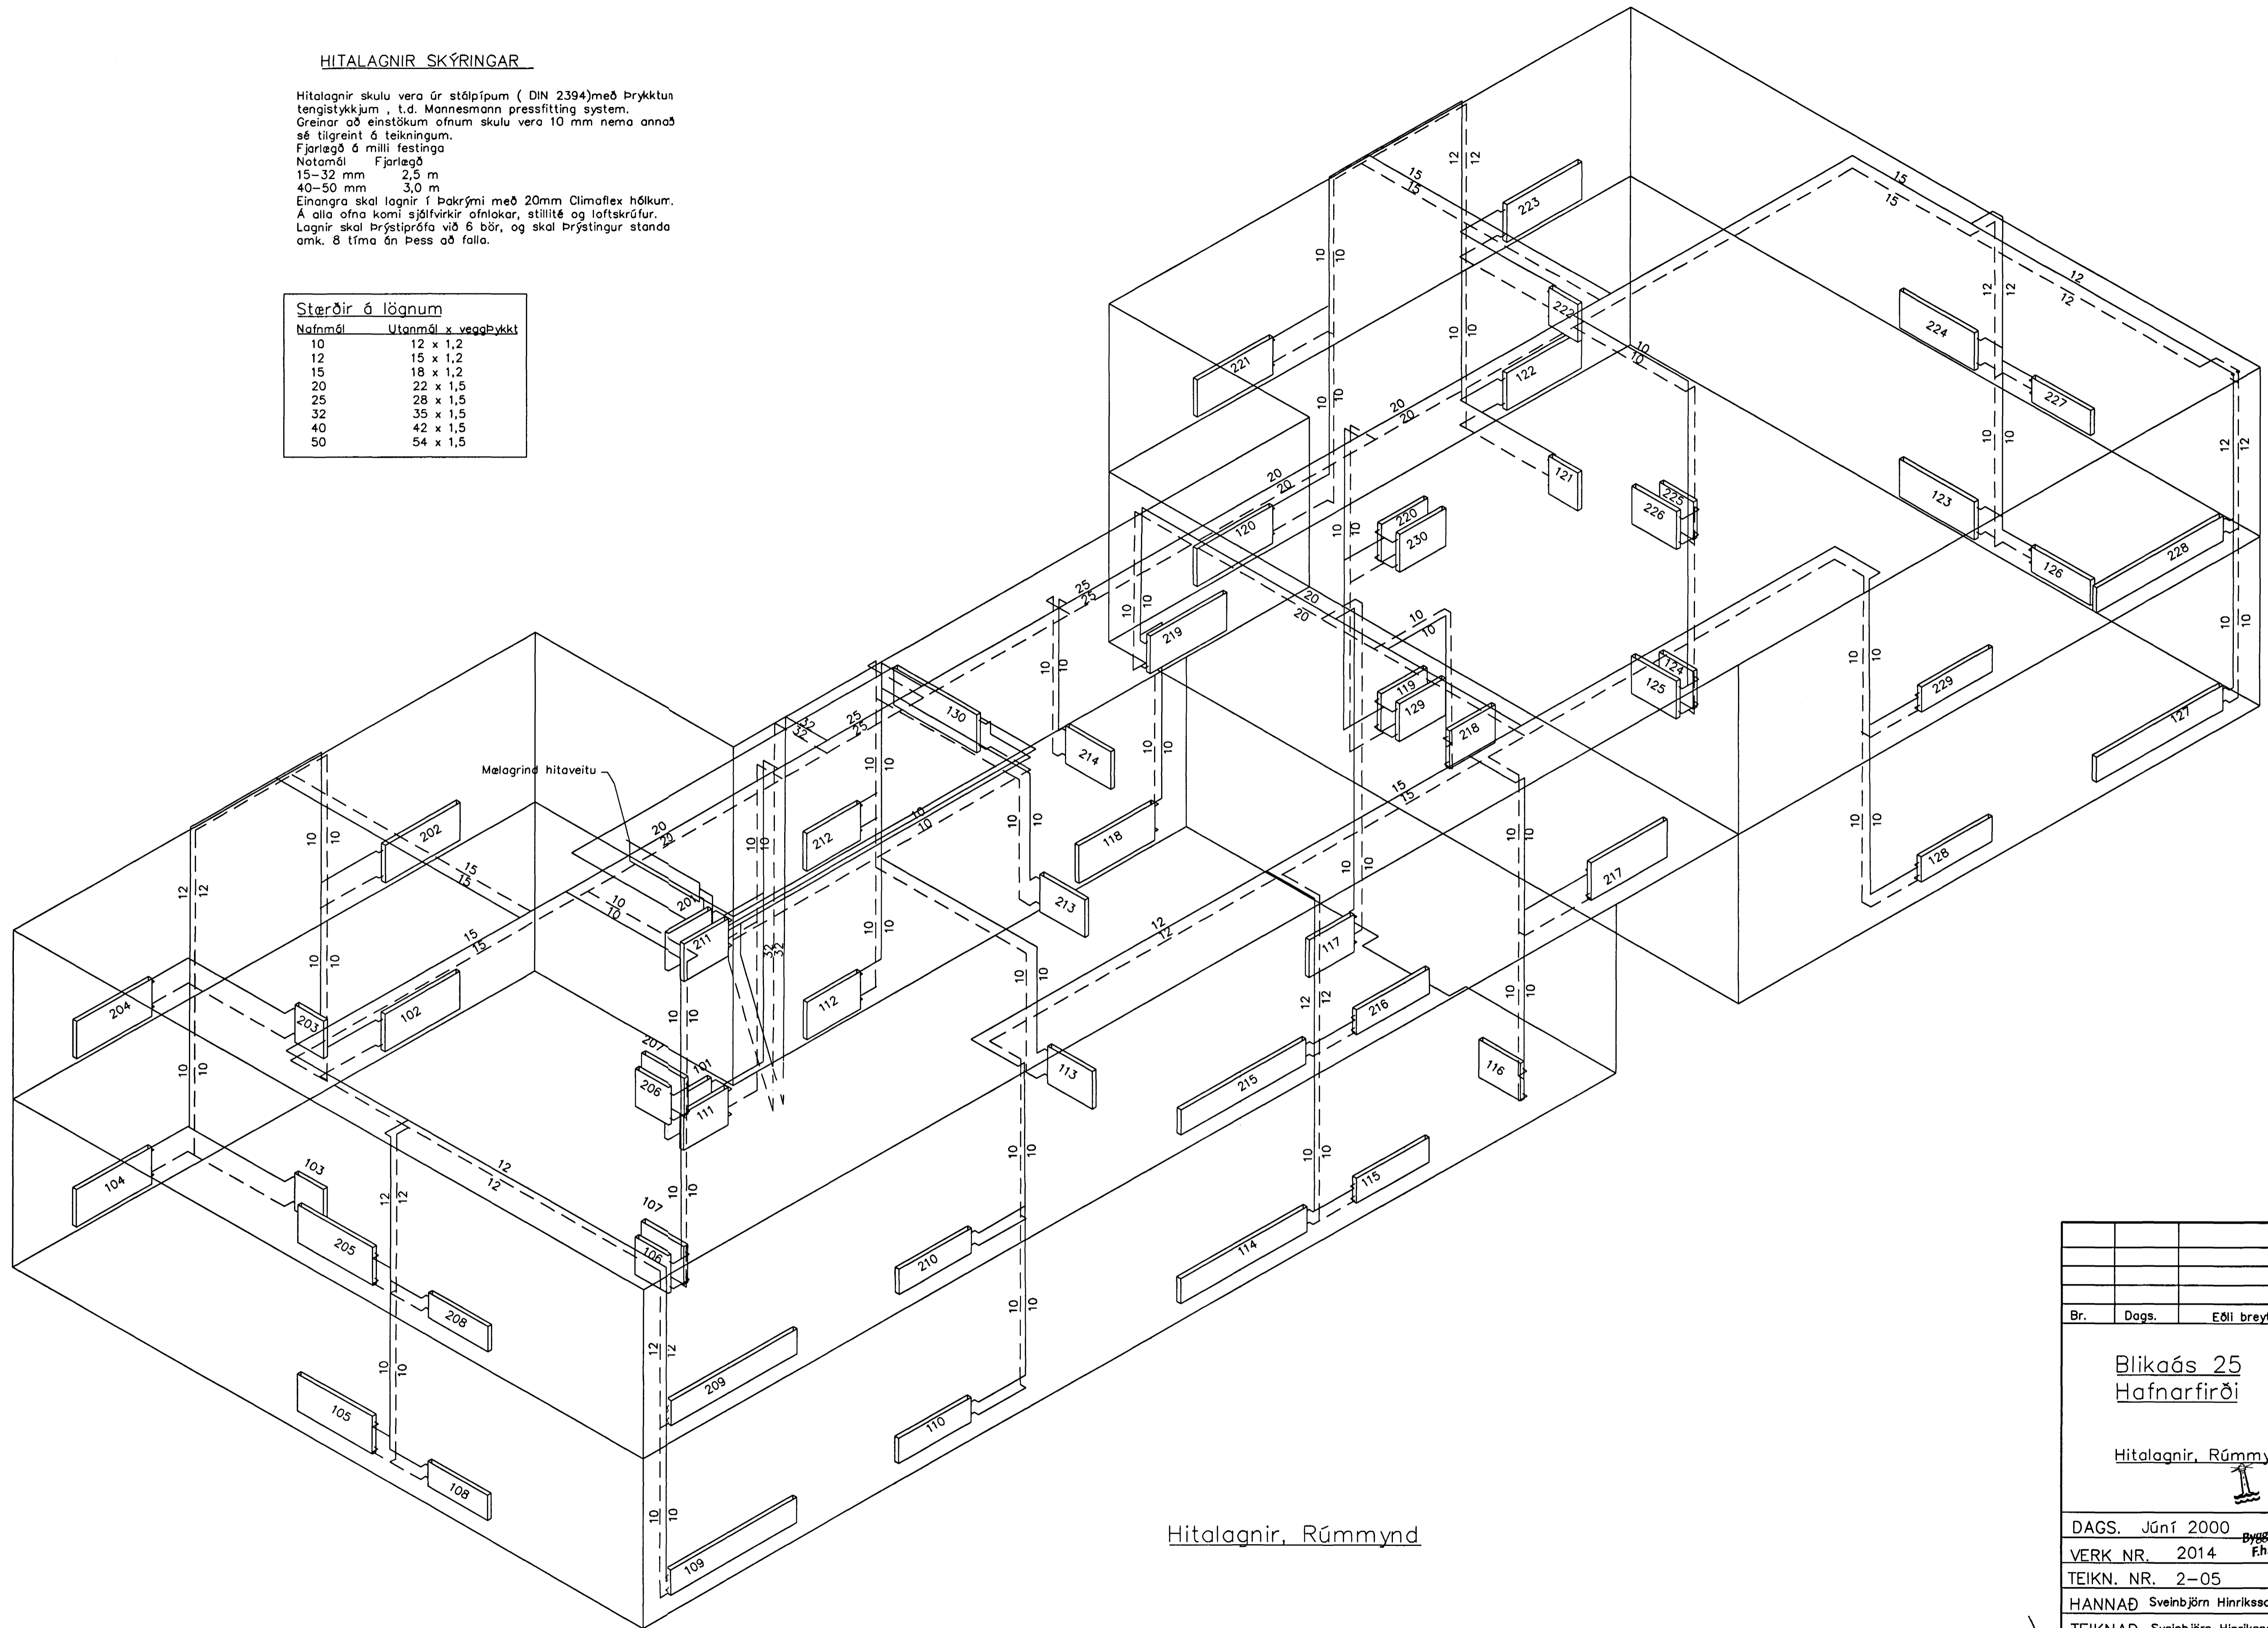

Hitalagnir, Rúmmynd

Br.	Dags.	Eðli breytinga	Sign
Blíkaás 25 Hafnarfirði			
Hitalagnir, Rúmmynd Samþykkt þann 23. Júní 2000			
DAGS. Júní 2000 Byggingaáhrifnir í Hafnarfirði F.h. Sigurbjarni			
VERK NR. 2014			
TEIKN. NR. 2-05			
HANNAD Sveinbjörn Hinriksson Kt.160851-2529			
TEIKNAD Sveinbjörn Hinriksson Kt.160851-2529			
YFIRFARIÐ			
TÆKNISJÓNUSTA SIGURDAR ÞORLEIFSSONAR ehf STRANDGÖTU 11 230 HAFNARFIRSI Sími 896-4355 FAX 896-3875 E-mail tækni@jonusta.islandia.is			