


HITALAGNIR SKÝRINGAR

Hitalagnir skulu vera úr stálpípum (DIN 2394) með Þrykktun tengistykkjum, t.d. Mannesmann pressfitting system. Greinar að einstökum ofnum skulu vera 10 mm nema annað sé tilgreint á teikningum.
 Fjarlægð á milli festinga
 Notanámál Fjarlægð
 15-32 mm 2,5 m
 40-50 mm 3,0 m
 Einangra skal lagnir í Þakrými með 20mm Climaflex hölkum.
 Á alla ofna komi sjálfvirkir ofnlokar, stillitíð og loftskráfur.
 Lagnir skal Þrýstiprófa við 6 bór, og skal Þrýstingur standa omk. 8 tíma án þess að falla.

Stærðir á lögnum	
Nafnmál	Útanmál x veggþykkt
10	12 x 1,2
12	15 x 1,2
15	18 x 1,2
20	22 x 1,5
25	28 x 1,5
32	35 x 1,5
40	42 x 1,5
50	54 x 1,5

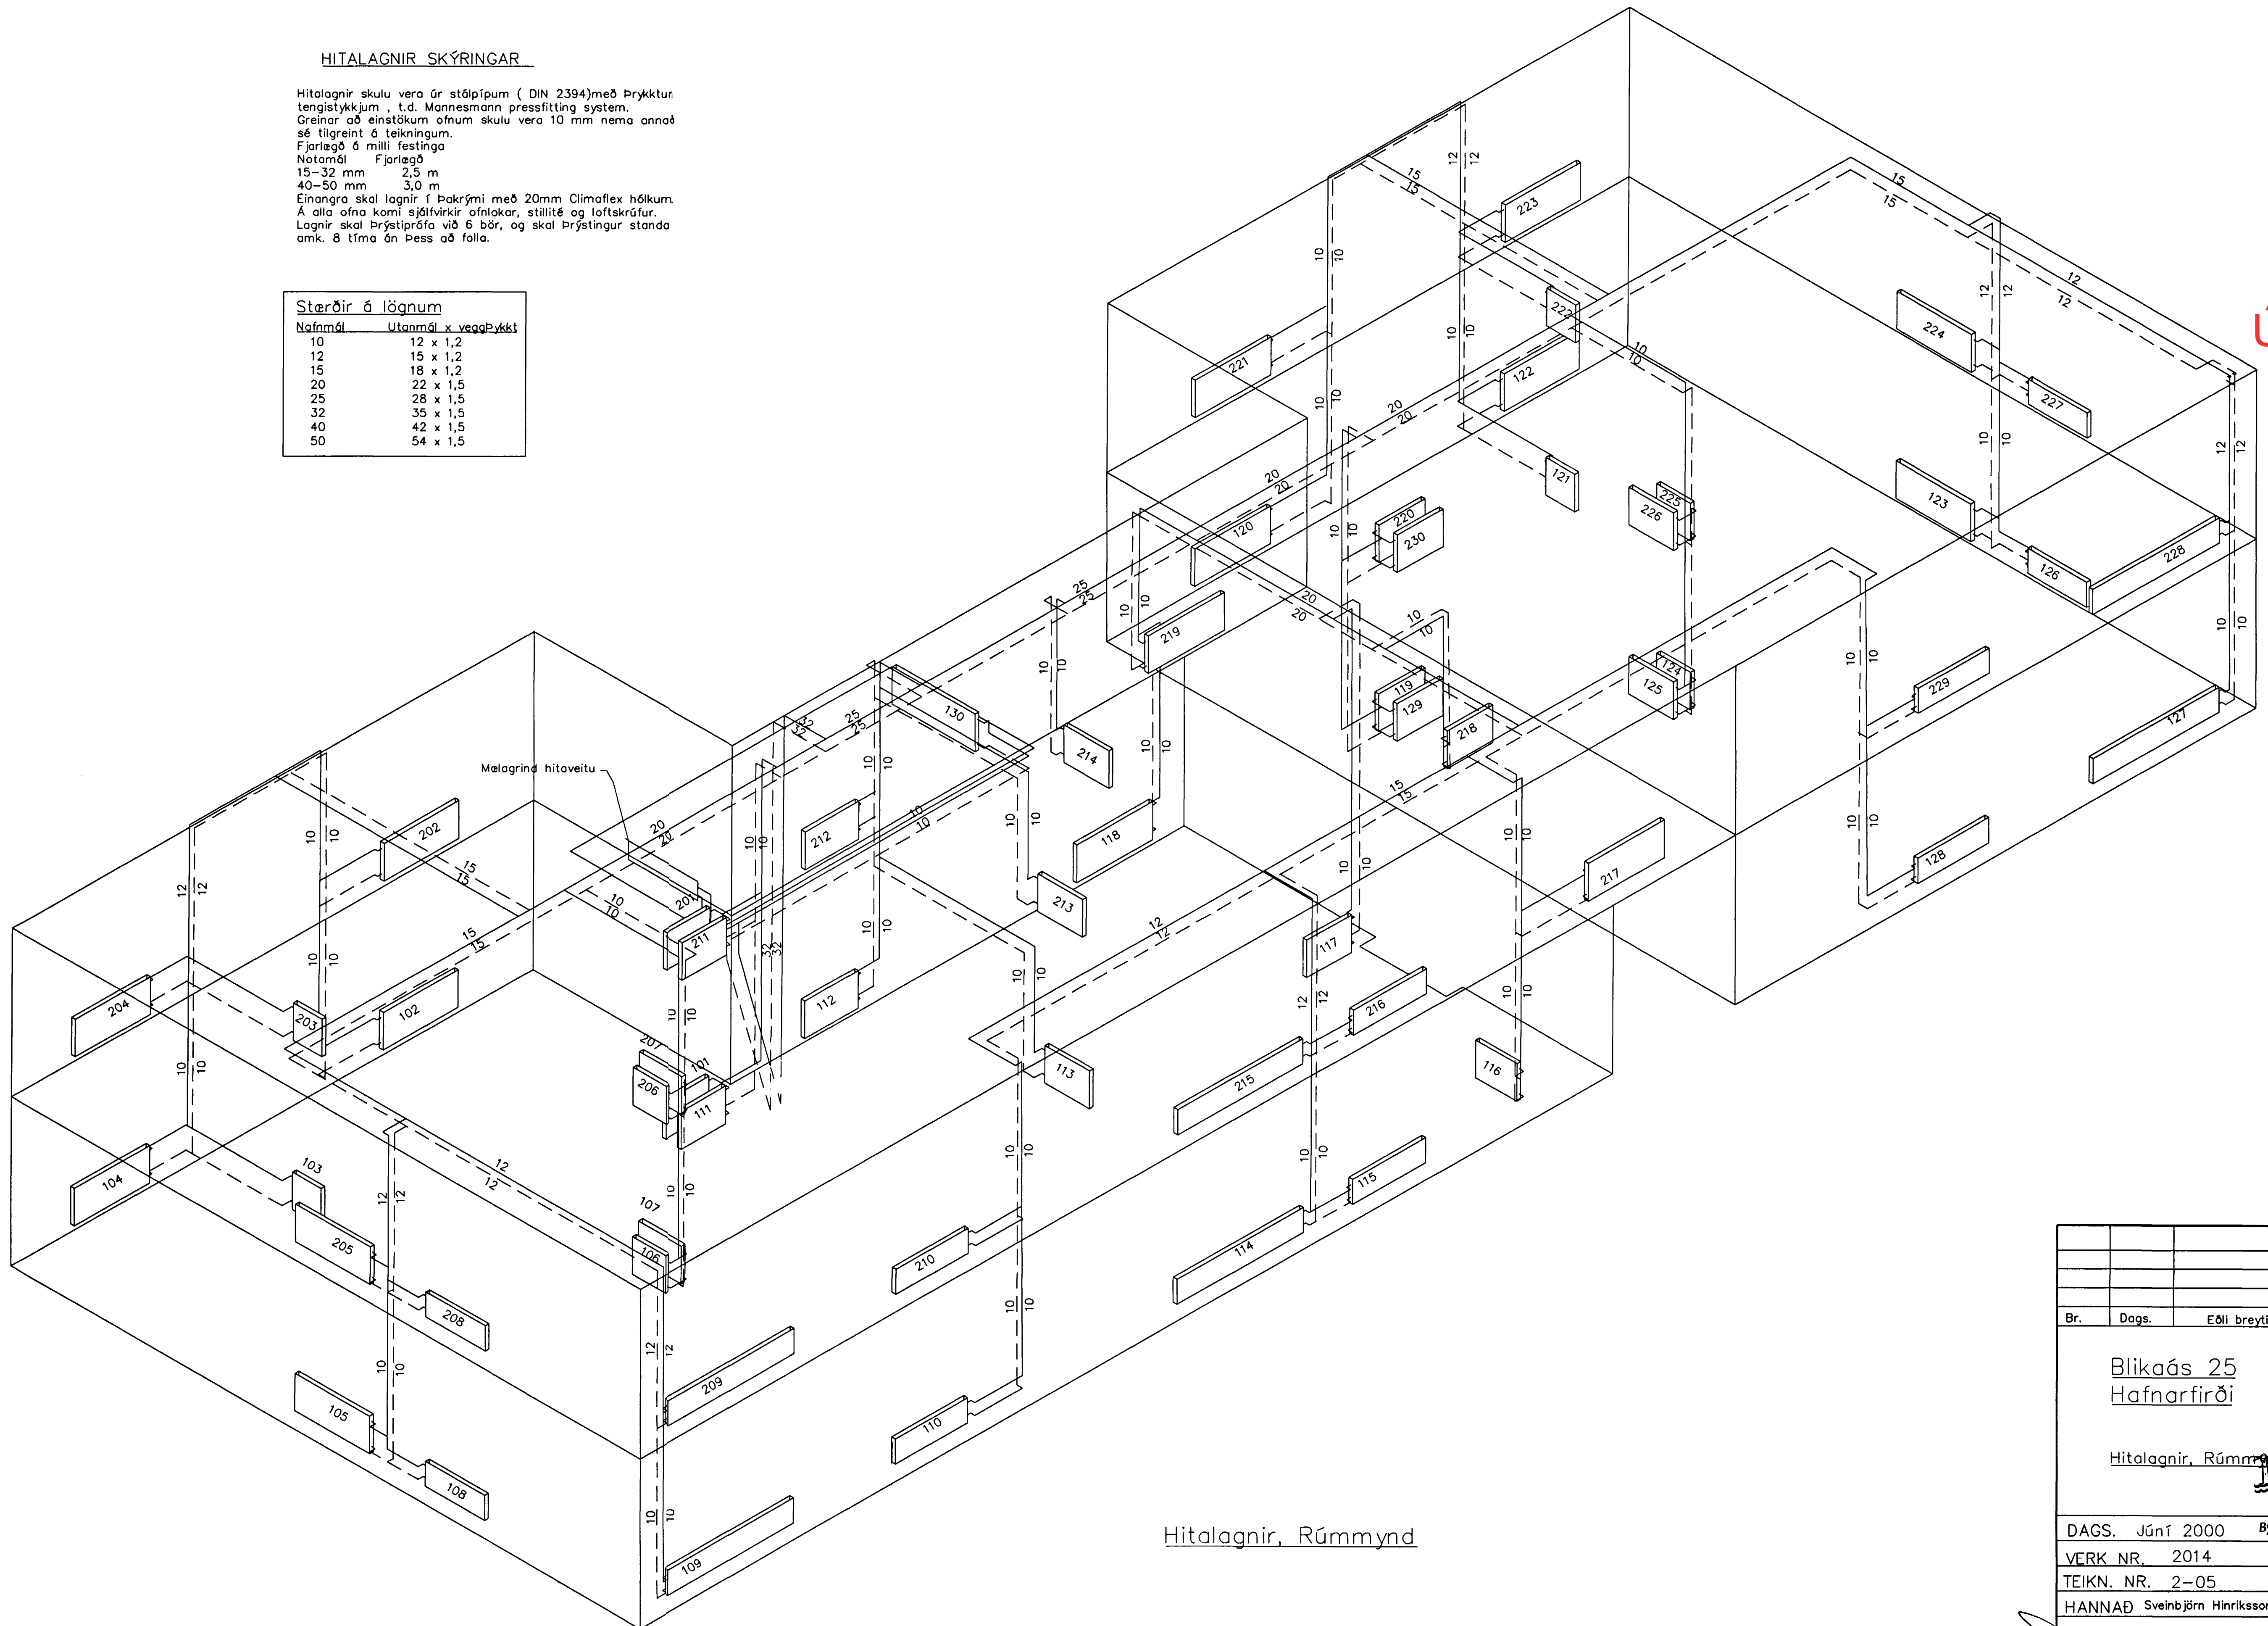

Úr Gildi

Hitalagnir, Rúmmynd

Br.	Dags.	Eðli breytinga	Sign
Blikaós 25 Hafnarfirði Hitalagnir, Rúmmynd Samþykkt þann 11 SEPT. 2000			
DAGS. Júní 2000 Byggingafulltrúi í Hafnarfirði F.h. Sigurbjartur Halldórsson			
VERK NR. 2014			
TEIKN. NR. 2-05			
HANNAD Sveinbjörn Hinriksson Kt.160851-2529			
TEIKNAD Sveinbjörn Hinriksson Kt.160851-2529			
YFIRFARIR			
TEIKNINGARSTJÓFA MUSTA SIGURDÓR ÞORLEIFSSONAR ehf STRANDGÖTU 11 230 HAFNARFIRÐI Sími 555-4325 FAX 555-3575 E-mail teknihjonususta@islandia.is			