


**FRÆRENNSLISLAGNIR
SKÝRINGAR**

Frærennslislagirnir ofan botnplötu skulu vera úr RAU-P.P (polypropylen). Hljóðeinangrandi lagnir
Skeyting lagna skal vera á múffum með Þéttihringjum.
Við skeytingu lagna skal þess gætt að þensla í lögnum verði í múffustykkjum.
Fjarlægð milli festinga skal ekki vera meiri en Láréttar lagnir 10*D
Láðrétta lagnir 20*D
D=Þvermál lagna
Einangra skal fallpípur með 30 mm steinull og vefja með plastfólíu

Úr Gildi

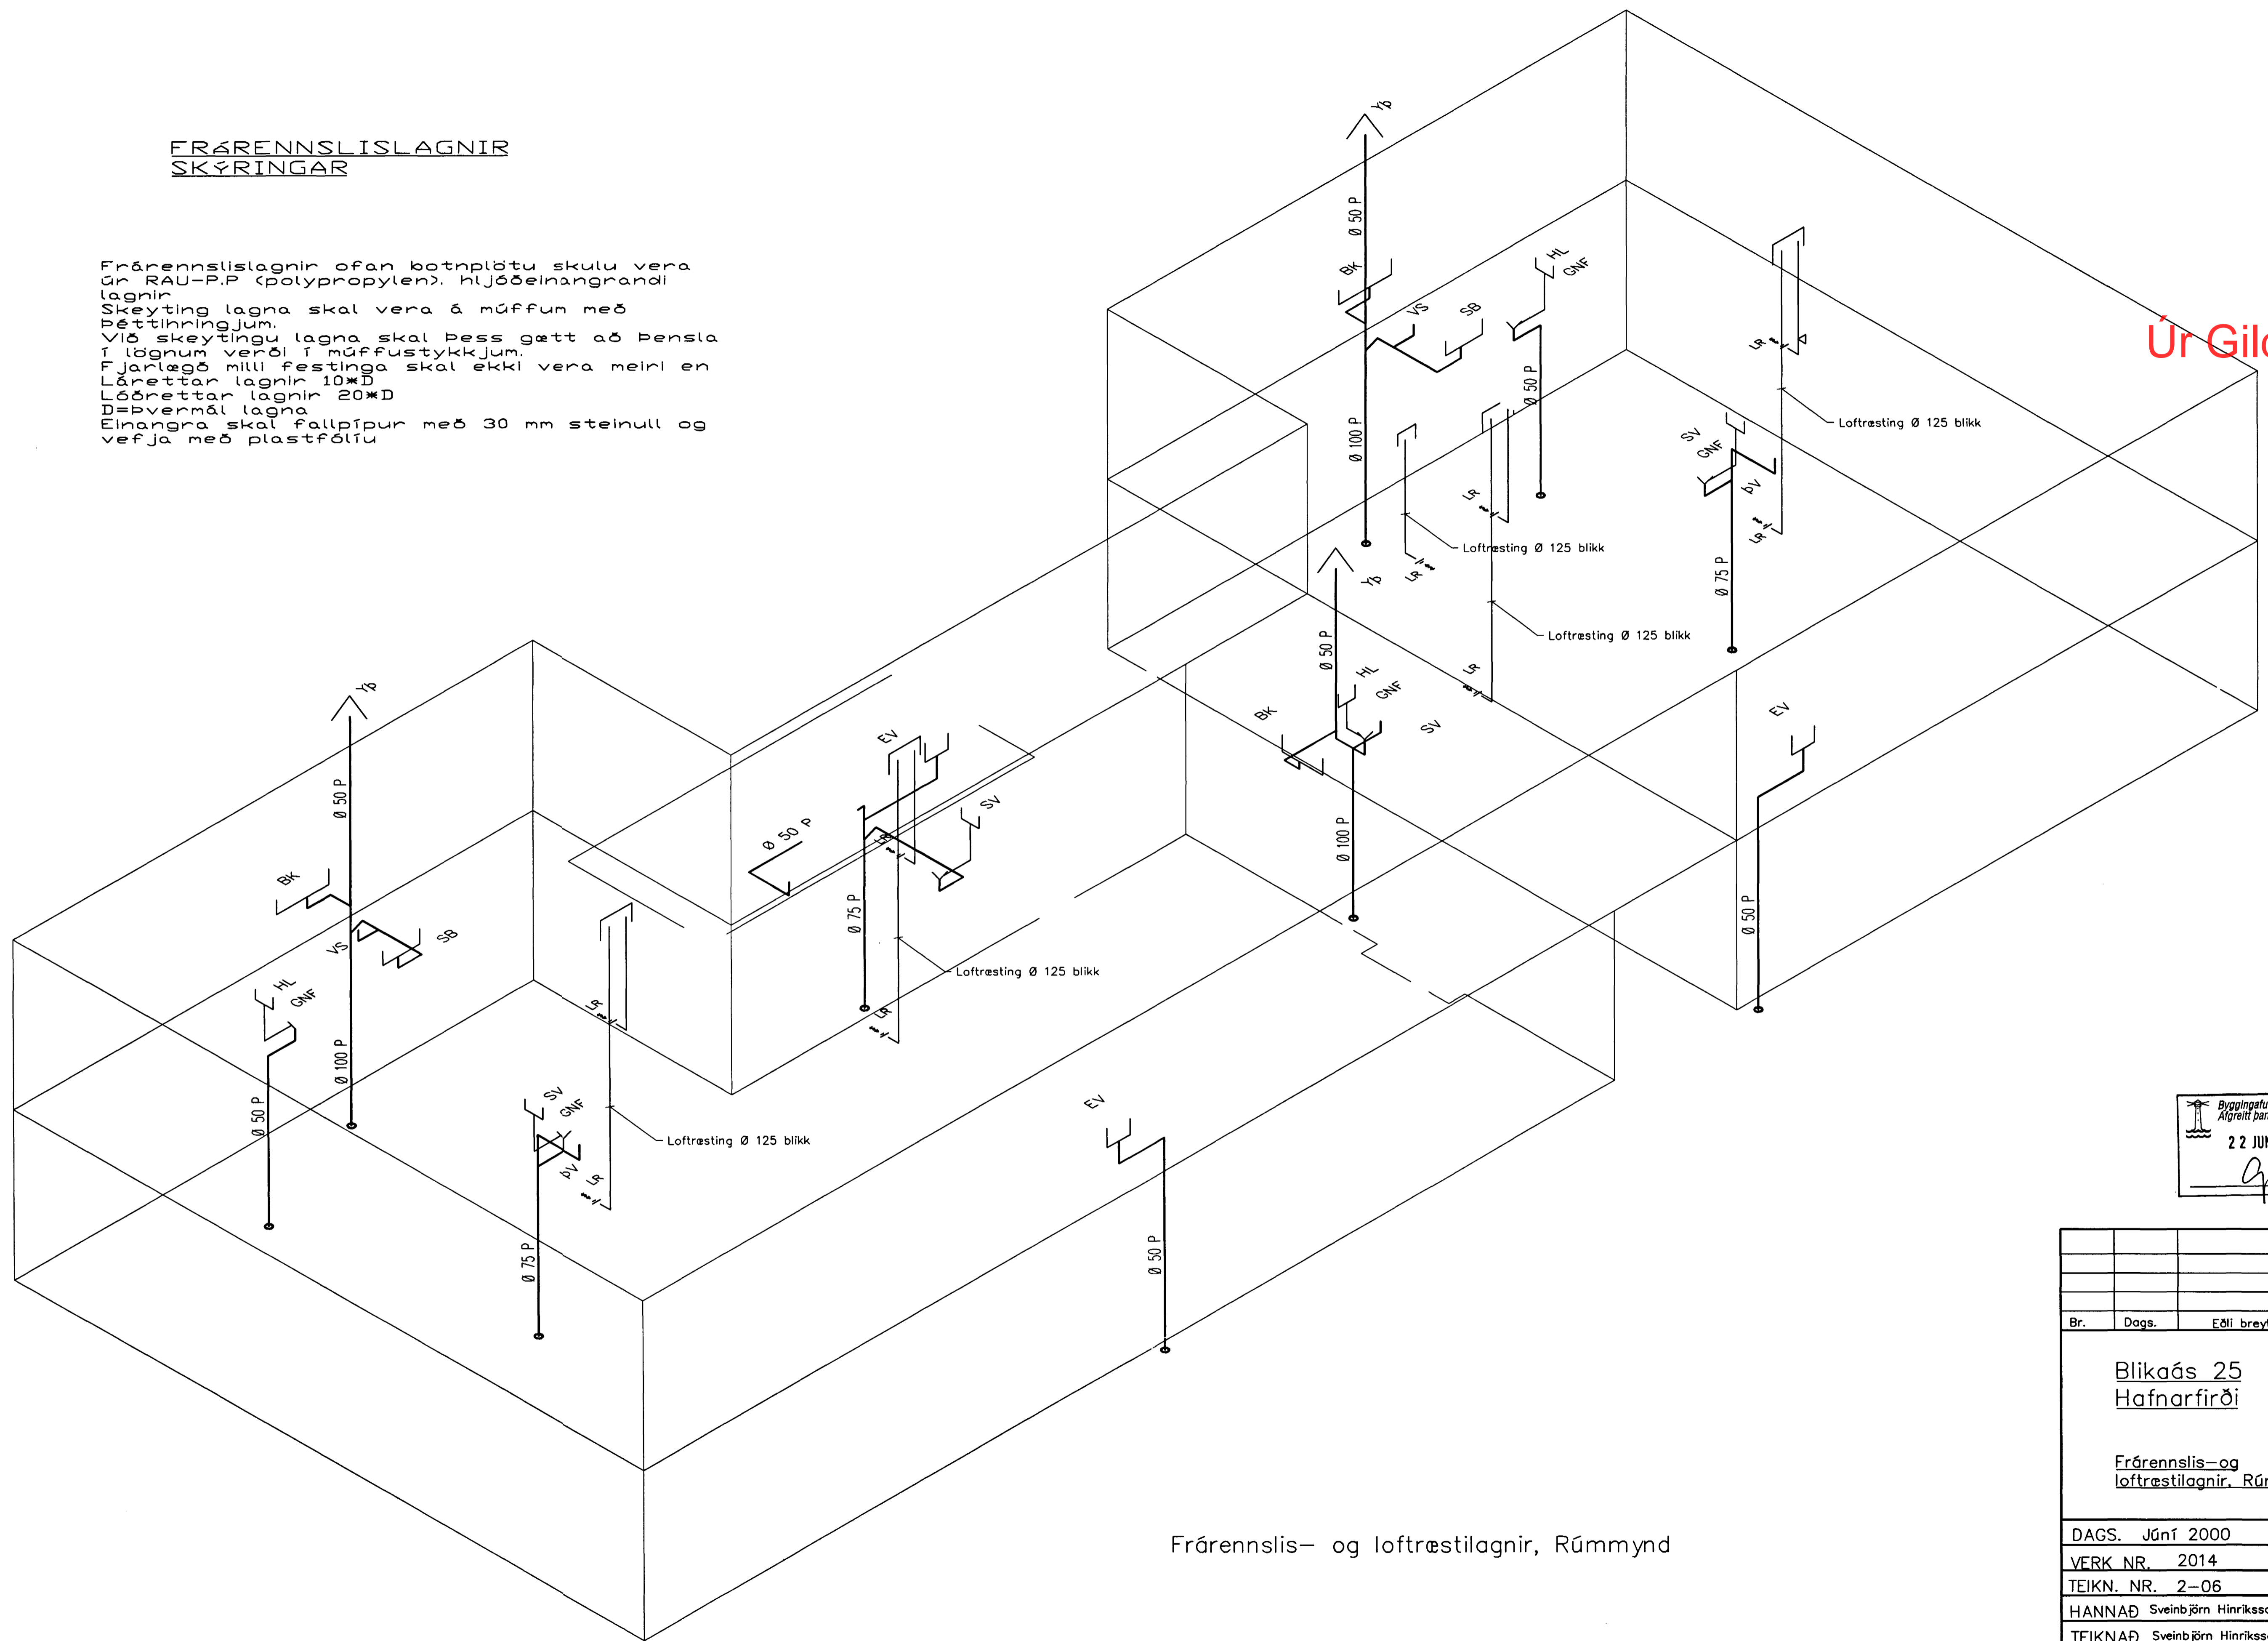

Frærennslis- og loftræstilagnir, Rúmmynd

Byggingafræðingur
Atgætt þann
22 JUNI 2000
[Signature]

Br.	Dags.	Eðli breytinga	Sign
Blikaás 25 Hafnarfirði Frærennslis- og loftræstilagnir, Rúmmynd			
DAGS. Júní 2000			
VERK NR. 2014			
TEIKN. NR. 2-06			
HANNAD Sveinbjörn Hinriksson Kt.160851-2529			
TEIKNAD Sveinbjörn Hinriksson Kt.160851-2529			
YFIRFARIÐ [Signature]			
TÆKNIÞJÓNUSTA SIGURDAR ÞORLEIFSSONAR ehf STRANDGÖTU 11 220 HAFNARFIRÐI Sími 555-4255 FAX 565-2875 E-mail taekniþjonusta@islandia.is			