


HITALAGNIR SKÝRINGAR

Hitalagnir skulu vera úr stálpípum (DIN 2394) með Þrykktun tengislykkjum, t.d. Mannesmann pressfittirig system. Greinar að einstökum ofnum skulu vera 10 mm nema annað sé tilgreint á teikningum. Fjarlægð á milli festinga Notamál Fjarlægð 15-32 mm 2,5 m 40-50 mm 3,0 m Einangra skal lagnir í þakrymi með 20mm Climaflex höikum. Á alla ofna komi sjálfvirkir ofnlokar, stíllitá og loftskráfur. Lagnir skal þrýstiprófa við 6 bör, og skal þrýstingur standa umk. 8 tíma án þess að falla.

Stærðir á lögnum

Nafnmál	Utarmál x veggþykkt
10	12 x 1,2
12	15 x 1,2
15	18 x 1,2
20	22 x 1,5
25	28 x 1,5
32	35 x 1,5
40	42 x 1,5
50	54 x 1,5

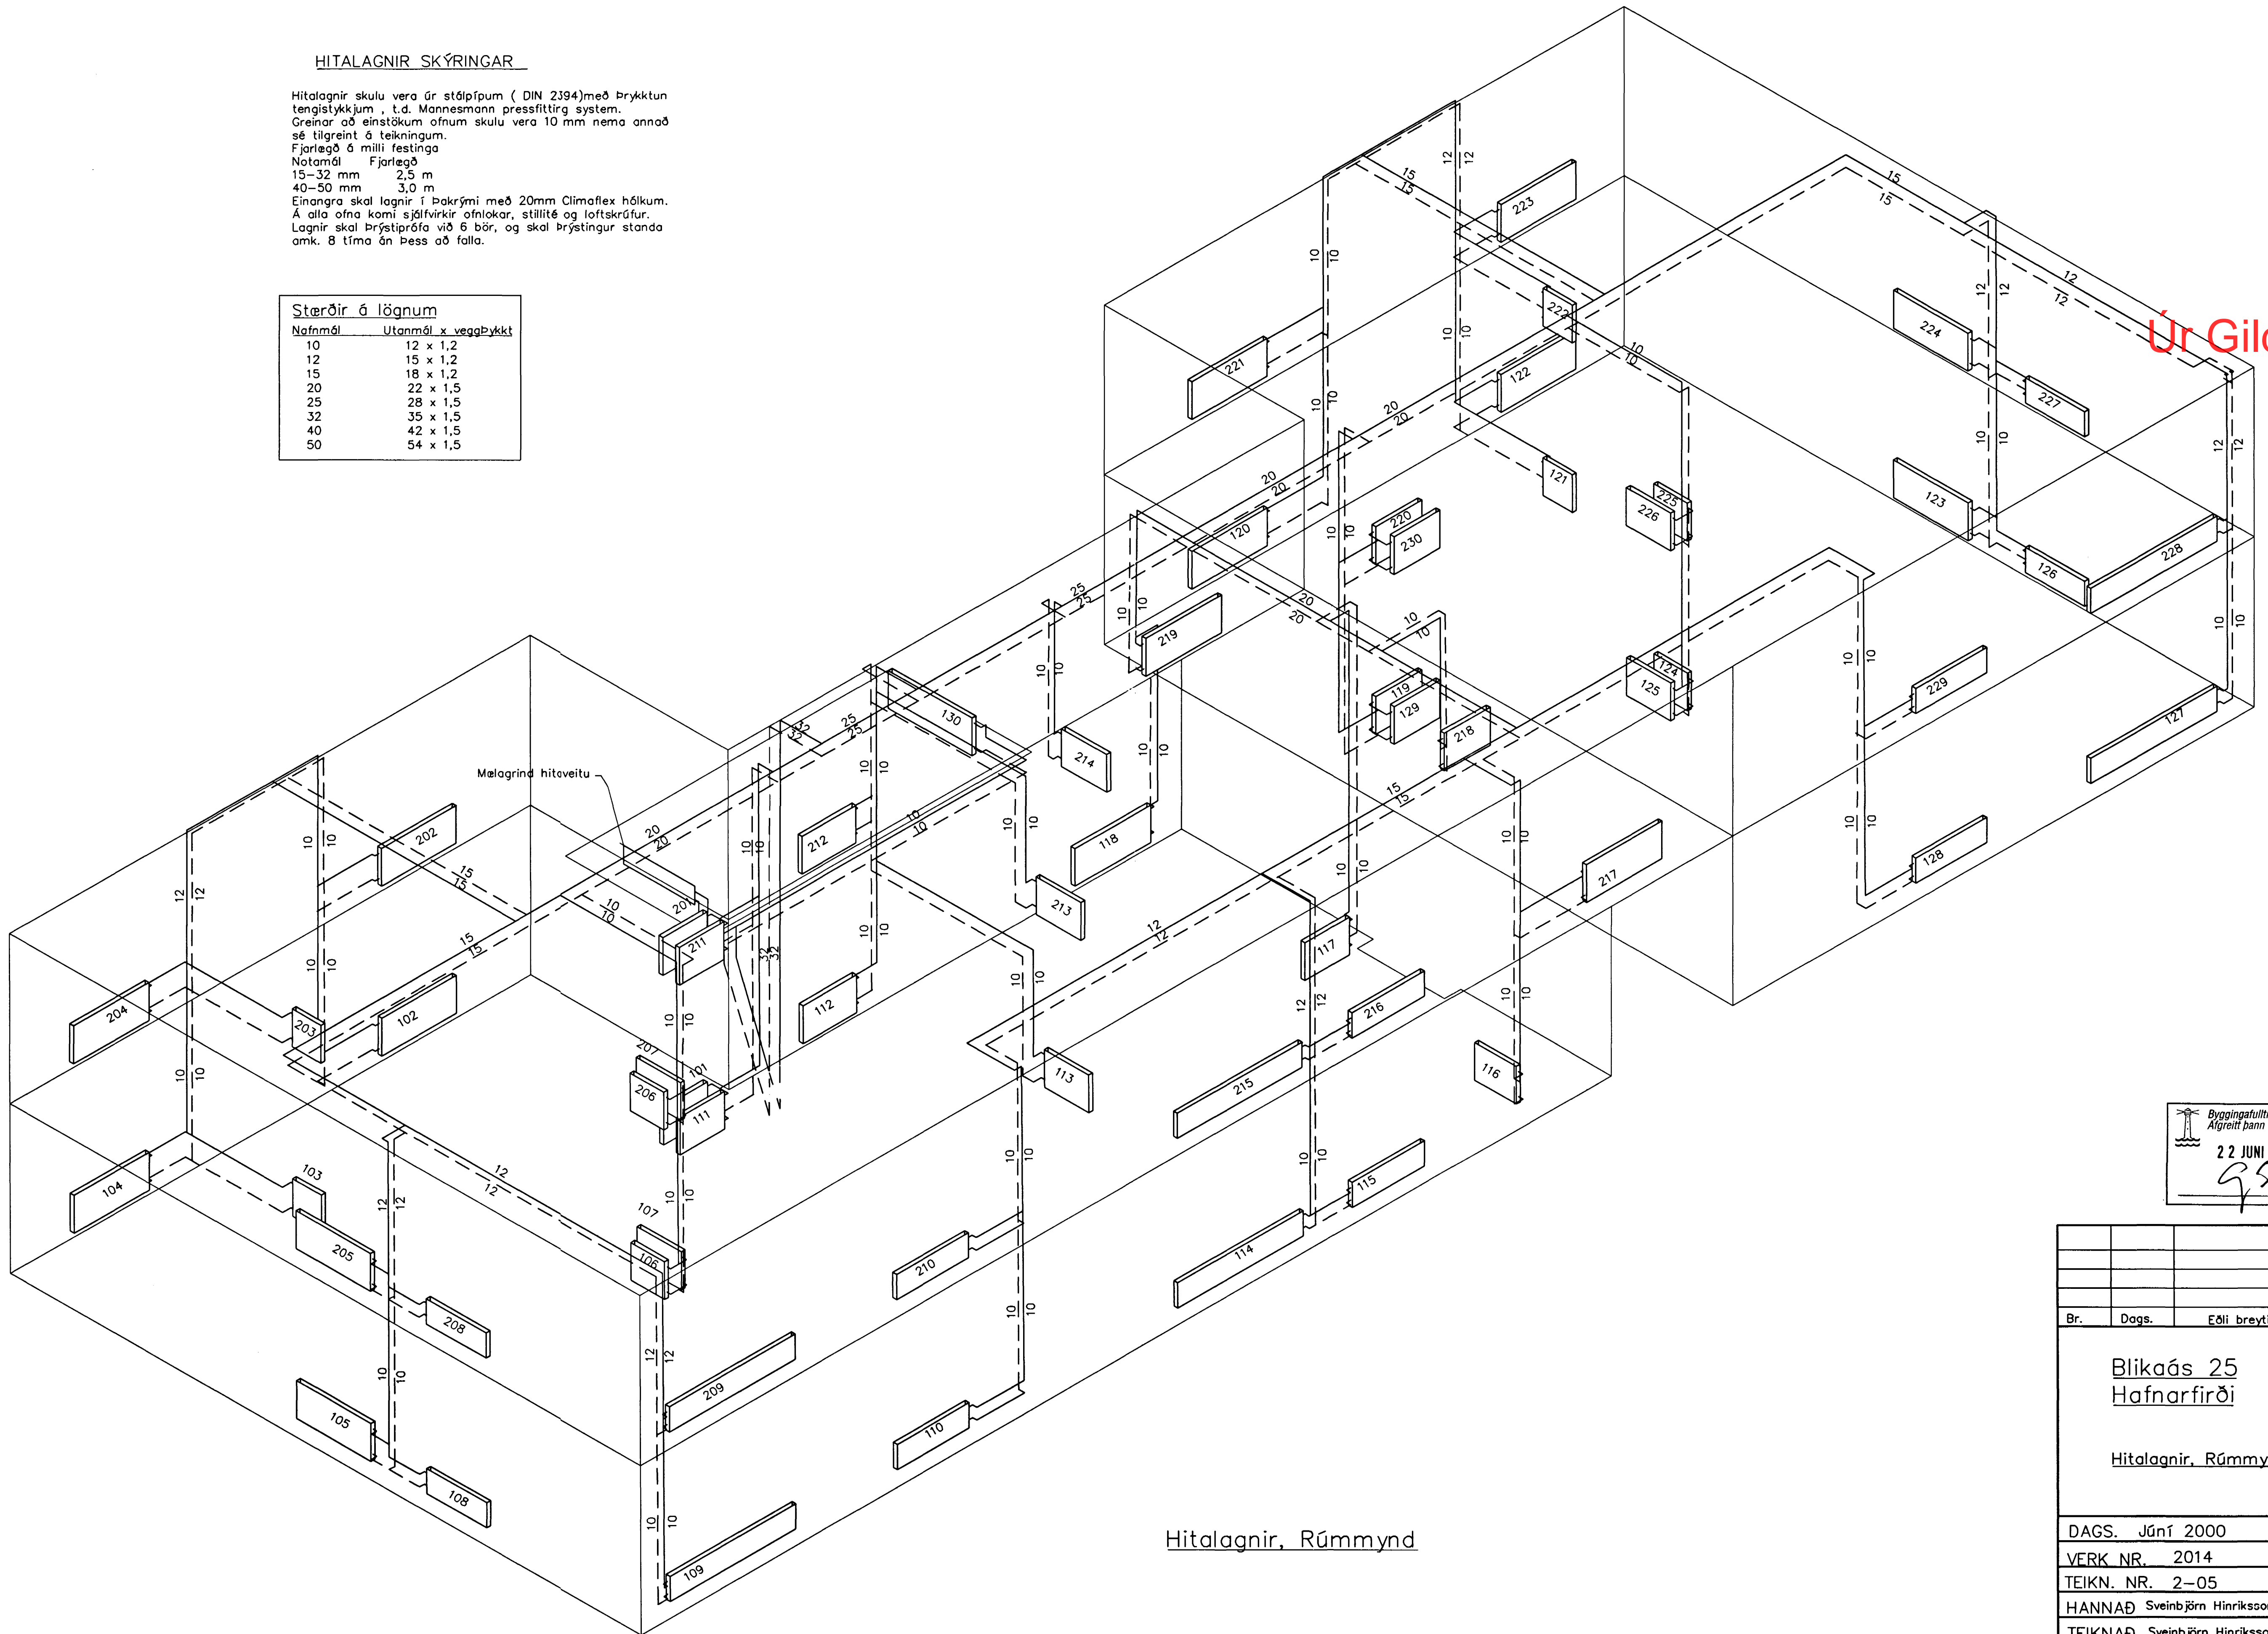

Úr Gildi

Byggingafrúllí Hafnarfirðar
Algreitt þann
22 JUNI 2000
[Signature]

Br.	Dags.	Eðli breytinga	Sign
Blikaás 25 Hafnarfirði			
Hitalagnir, Rúmmynd			
DAGS. Júní 2000			
VERK NR. 2014			
TEIKN. NR. 2-05			
HANNAÐ Sveinbjörn Hinriksson Kt.160851-2529			
TEIKNAD Sveinbjörn Hinriksson Kt.160851-2529			
YFIRFARIÐ [Signature]			
TÆKNIÞJÓNUSTA SIGURDAR ÞORLEIFSSONAR ehf STRANDGÖTU 11 220 HAFNARFIRÐI Sími 555-4255 FAX 565-2875 E-mail taekniþjonusta@istandia.is			

Hitalagnir, Rúmmynd