



MELAGRIND HITAVEITU

HITALAGNIR SKÝRINGAR

Hitalagnir skulu vera úr svörtum stálþípum með skrúfuðum tengistykkjum DIN 2440.
 Greinar að einstökum ofnum skulu vera 10 mm nema annað sé tilgreint á teikningum.
 Fjarlægð á milli festinga
 Notamál Fjarlægð
 15-32 mm 2,5 m
 40-50 mm 3,0 m
 Einangra skal lagnir með 20mm Climaflex hólum.
 Á alla ofna komi sjálfvirkir ofnlokar, stillitá og loftskrúfur.
 Lagnir skal þrýstiprófa við 6 bær, og skal þrýstingur standa umk. 8 tíma án þess að falla.

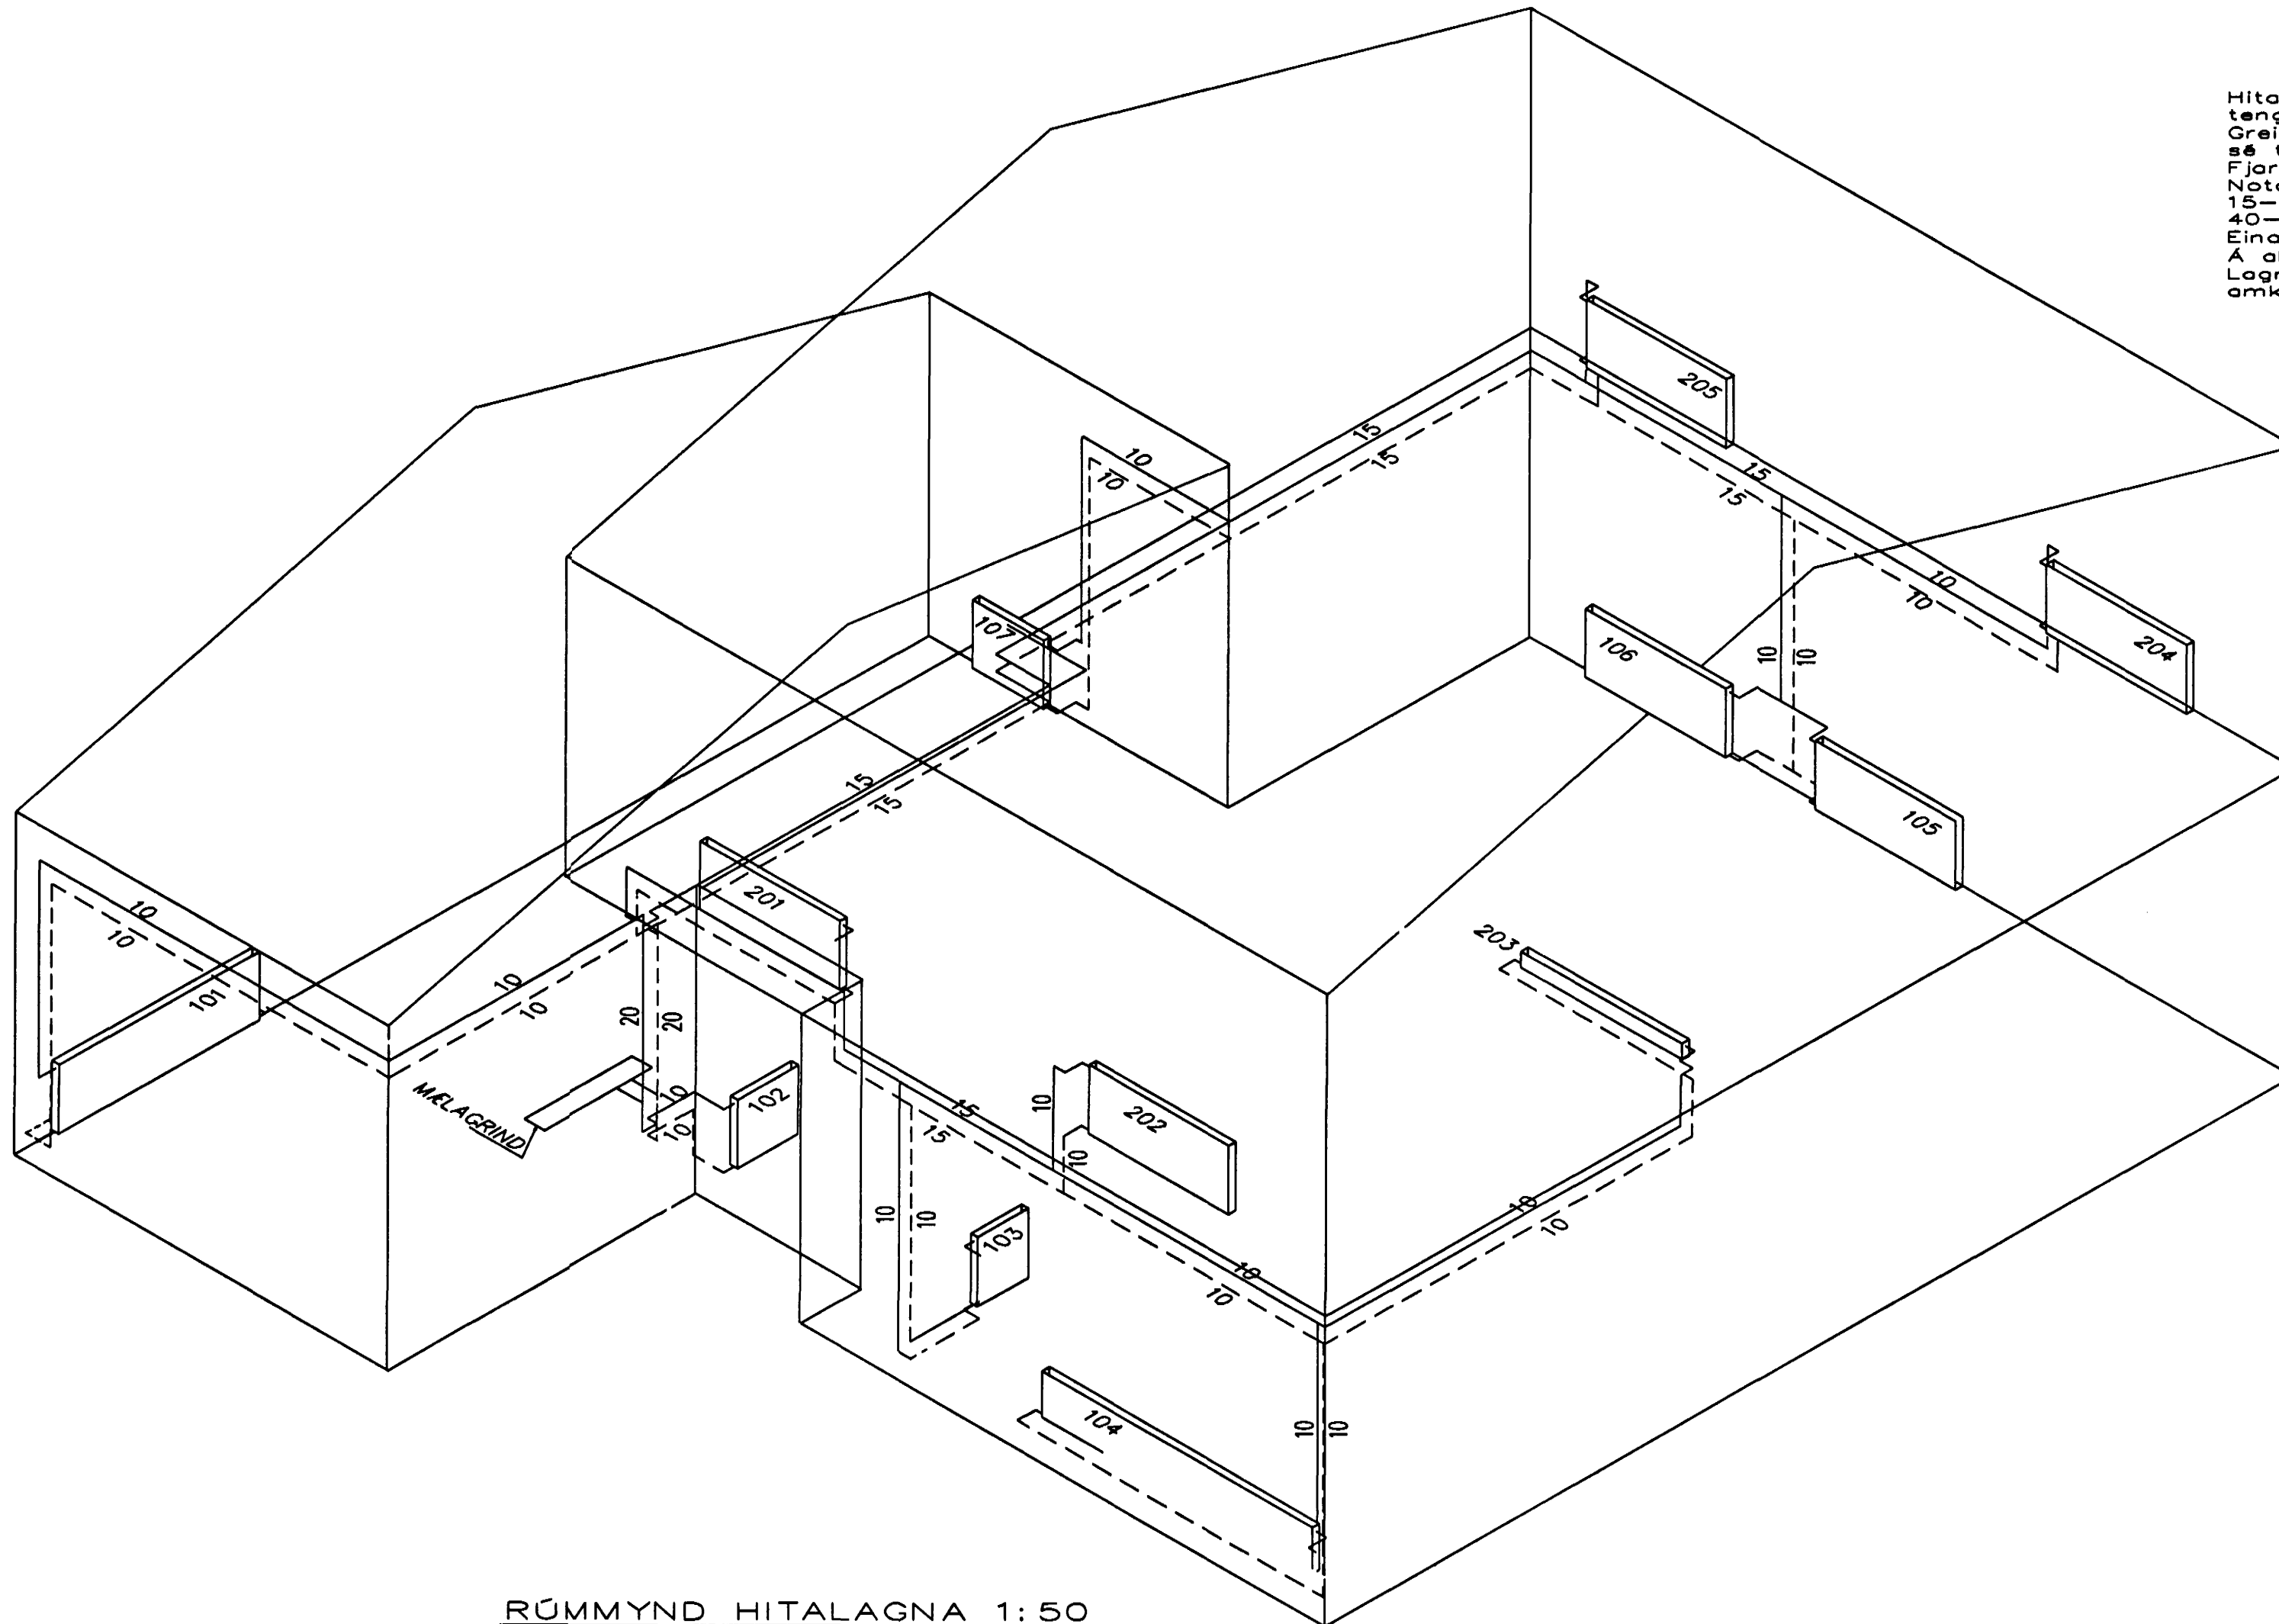

RÚMMYND HITALAGNA 1:50

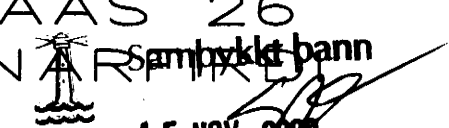BR.	DAGS.	EDLI BREITINGA	SIGN.
BLIKAÁS 26 HAFNARFIRÐI  RÚMMYND HITALAGNA 15 NOV. 2000 Byggingafulltrúinn í Hafnarfirði Fh. Sigurbjartur Halldórsson			
MKV 1:50			
DAGS. NÓV. 2000			
VERK NR. 9982			
TEIKN. NR. 2-04			
HANNAÐ SIG. ÞORLEIFSS. KT. 241148-3009			
TEIKNAÐ G.H.			
YRFARID			
TAKMÖGUNUSTA SIGURDAR ÞORLEIFSSONAR ehf			
STRANDGÖTU 11-220 HAFNARFIRÐI-SÍMI 555-4255			