


RÚMMYND VATNS OG FRÁRENNSLISLAGNA 1:50

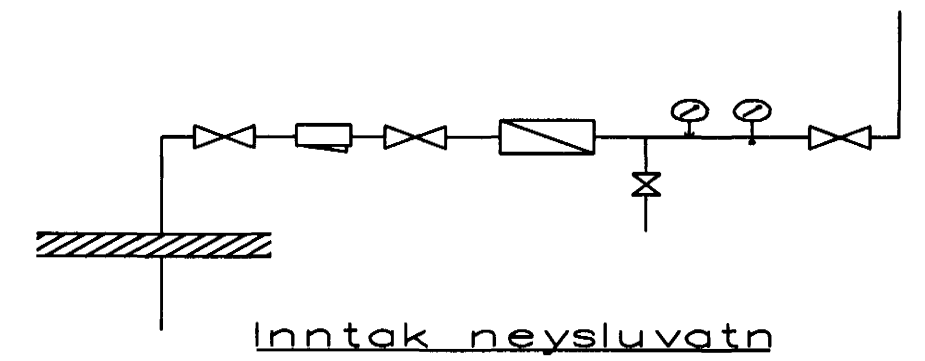

VATNSLAGNIR SKÝRINGAR

Vatnslagnir skulu vera úr galvanhúðuðum stálpípum með skrúfuðum tengistykkjum DIN 2440. Fjarlægð milli festinga og upphengja skal vera samkv. IST67 Notamál Lörétt Lörétt
 15-32 mm 2,0 m 2,5 m
 40-50 3,0 m 3,5 m
 Einangra skal neysluvatnslagnir með 20 mm Climaflex-hólkum. Kaldavatnslagnir skulu vera með rakavarnarlagi utanó einangrun. Vatnslagnir í milliveggjum skal vefja með sísalpappa og einangra með ódregnum einangrunarhólkum. Vatnslagnir skal þrýstiprófa við 10 bær, og skal þrýstingur standa omk. 8 tíma á þess að falla.

BR.	Dags.	EÐLI BREITINGA	SIGN.
BLIKAÁS 26 HAFNARFIRÐI RÚMMYND AVTANBYGGINGA FRÁRENNSLISLAGNA 15 NOV 2000 Byggingafultrúinn í Hafnarfirði F.h. Sigurbjartur Halldórsson			
MKV 1:50			
DAGS. NOV. 2000			
VERK NR. 9982			
TEIKN. NR. 2-05			
HANNAD SIG. ÞORLEIFSS. KT. 241148-3009			
TEIKNAD G.H.			
YFIRSEÐ			
TEKNIÞJÓNUSTA SIGURÐAR ÞORLEIFSSONAR ehf			
STRANDGÖTU 11-220 HAFNARFIRÐI-SÍMI 555-4255			