

BLIKAÁS 27 HAFNARFIRÐI.




Sampykkt þann


20 MARS 2000

Byggingafrúnn í Hafnarfirði
F.h. Kristján Þórarinnsson

K.P.

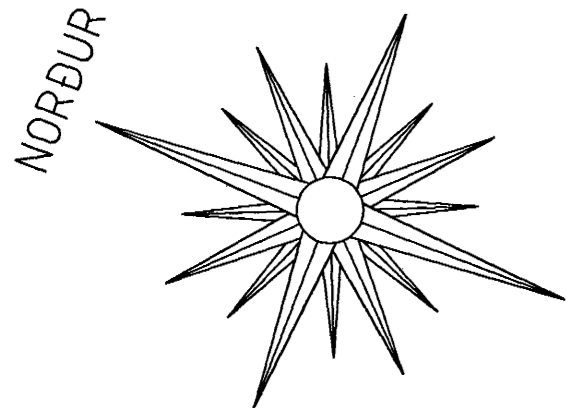

SNID A.

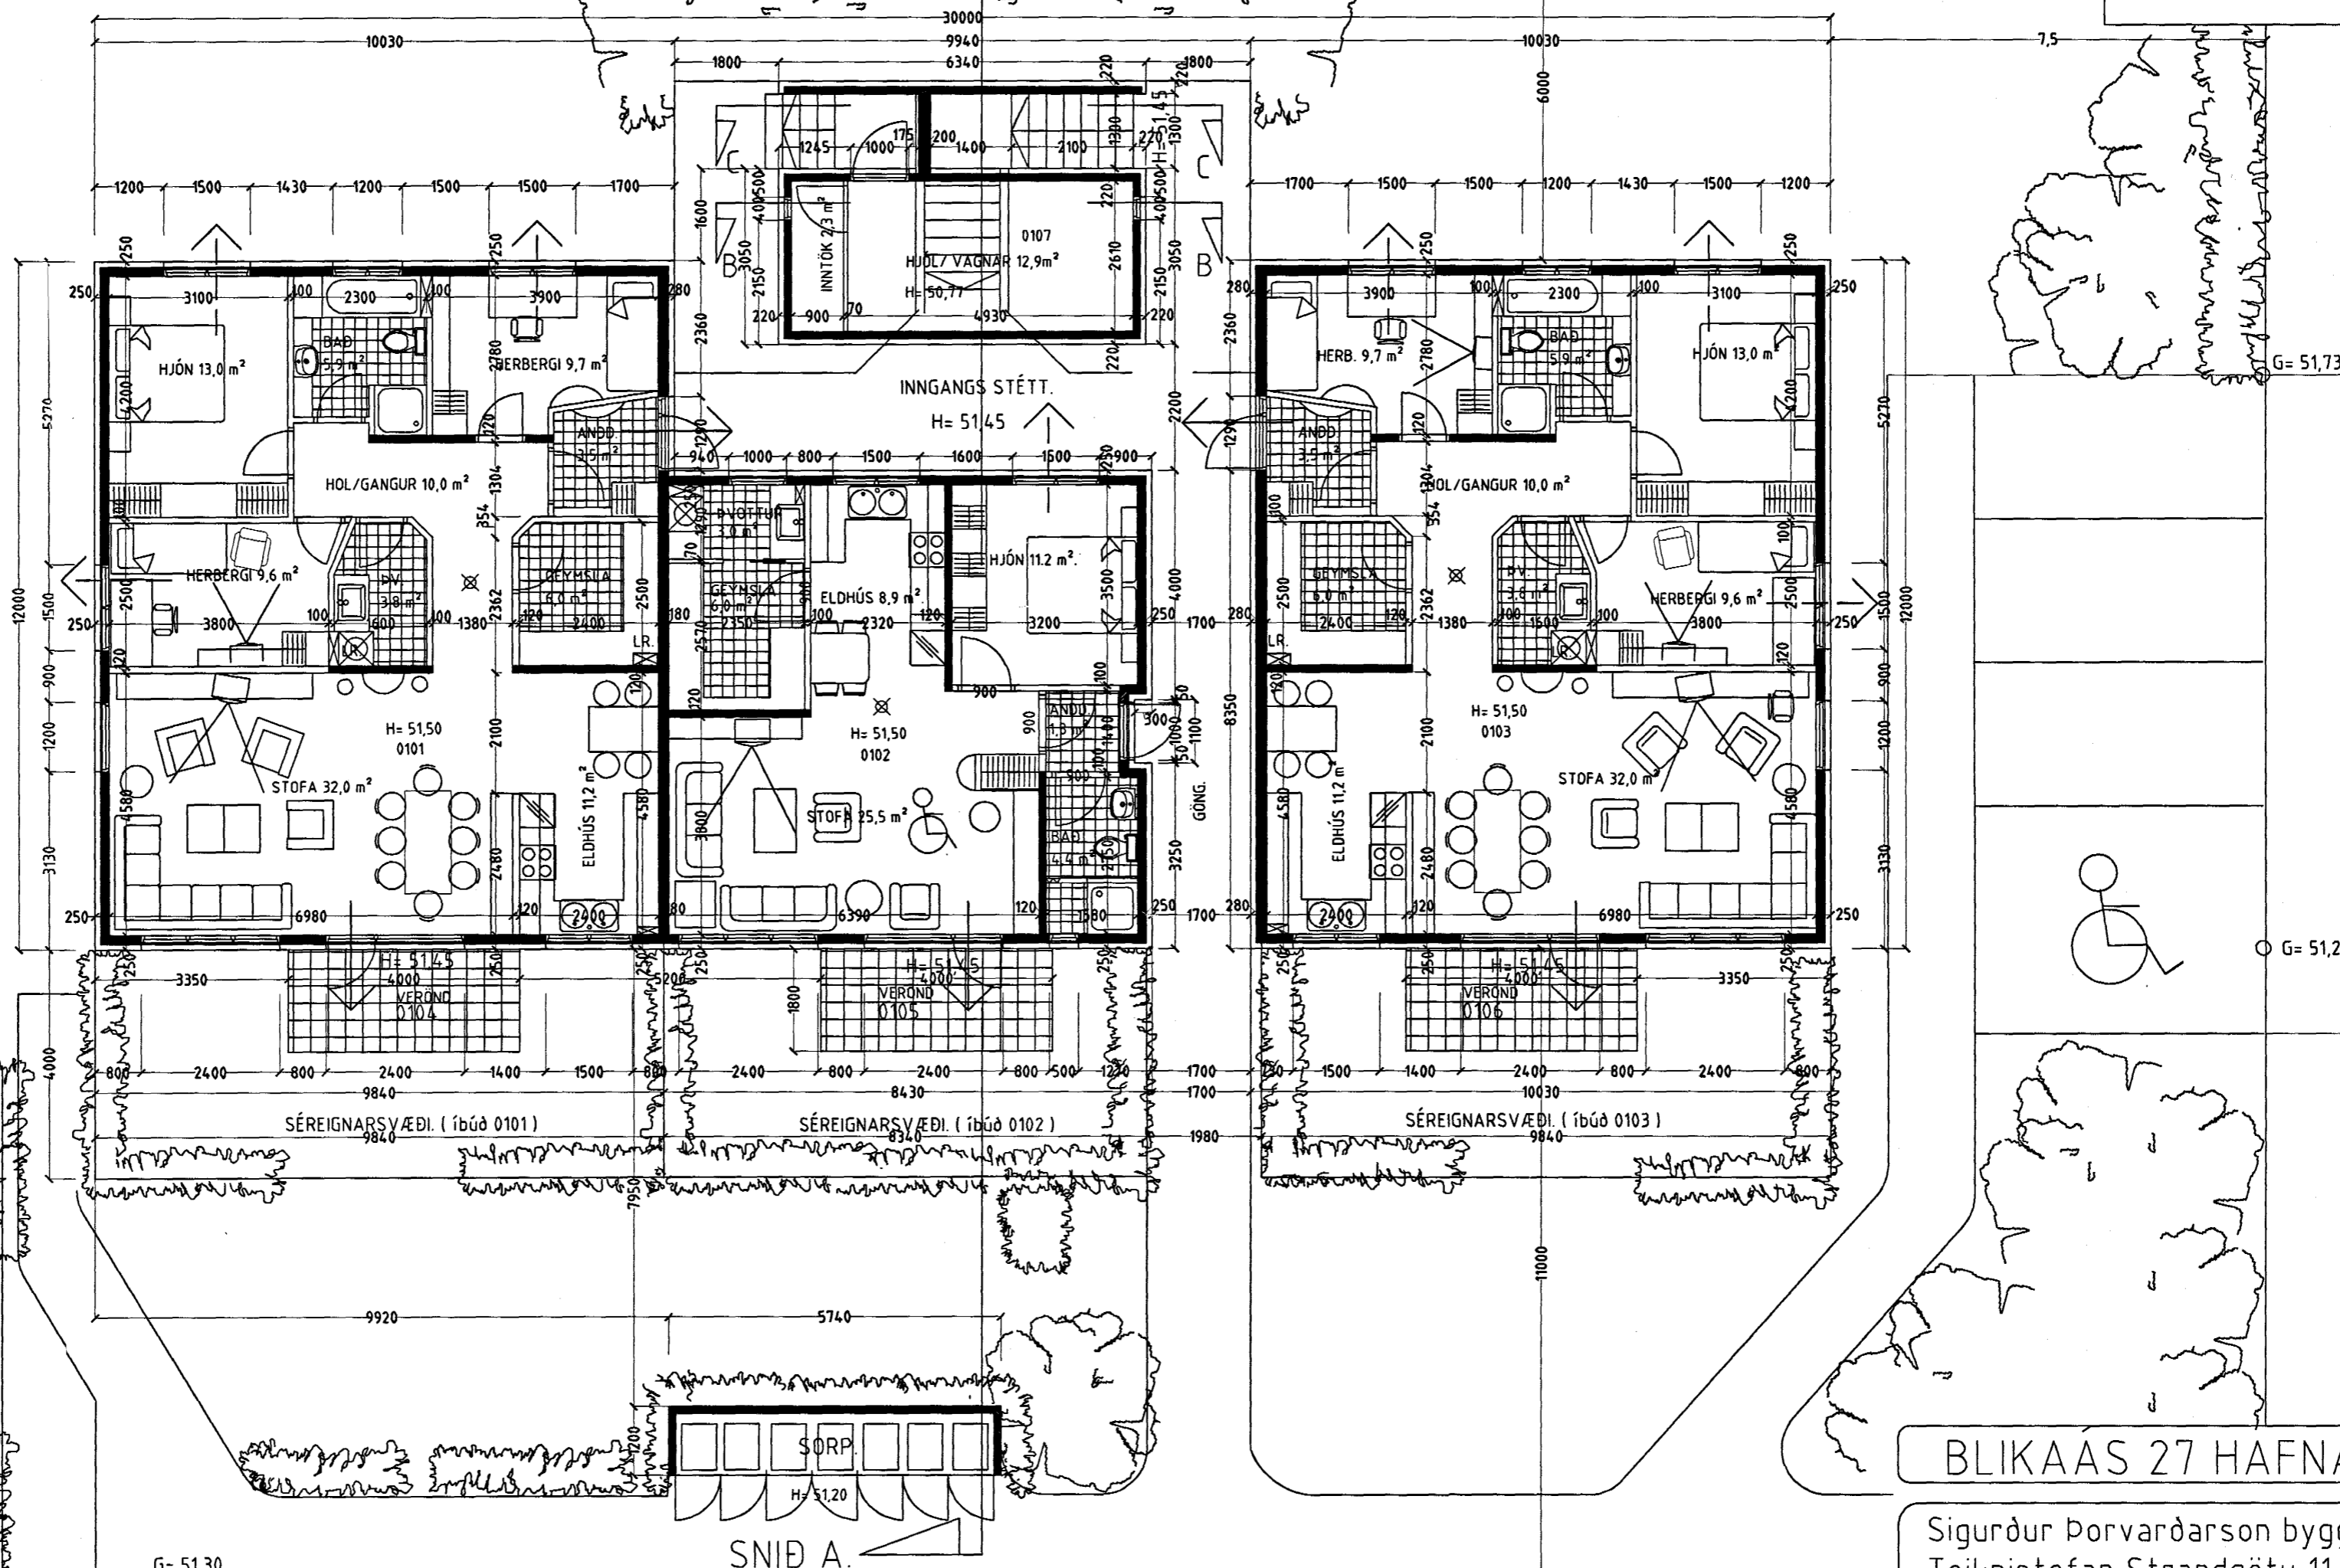

25

G= 51,30

SNID A.



Grunnmynd 1. hæð. m.kv. 1:100.

BLIKAÁS 27 HAFNARFIRÐI.

Sigurður Þorvarðarson byggingafræðingur b.f.í.
Teiknistofan Strandgötu 11 220 Hafnarfirði.
STH. teiknistofan ehf. kt. 510298-2769. Kt. aðalhönnuðar: 141250-4189.
Sími: 5651510. Fax: 5651299. Netfang: teiknistofan@islandia.is

Skýringar:	Aðaluppdráttur.
Teikning:	Grunnmynd 1. hæð.
Mælikvarði:	1: 100.
Undirskrift:	<i>K.P.</i>
Blað nr: 1 af 7	Dagsetning: 09.03.2000.
Breytt:	