


Snjóbræðsla snið, 1:10

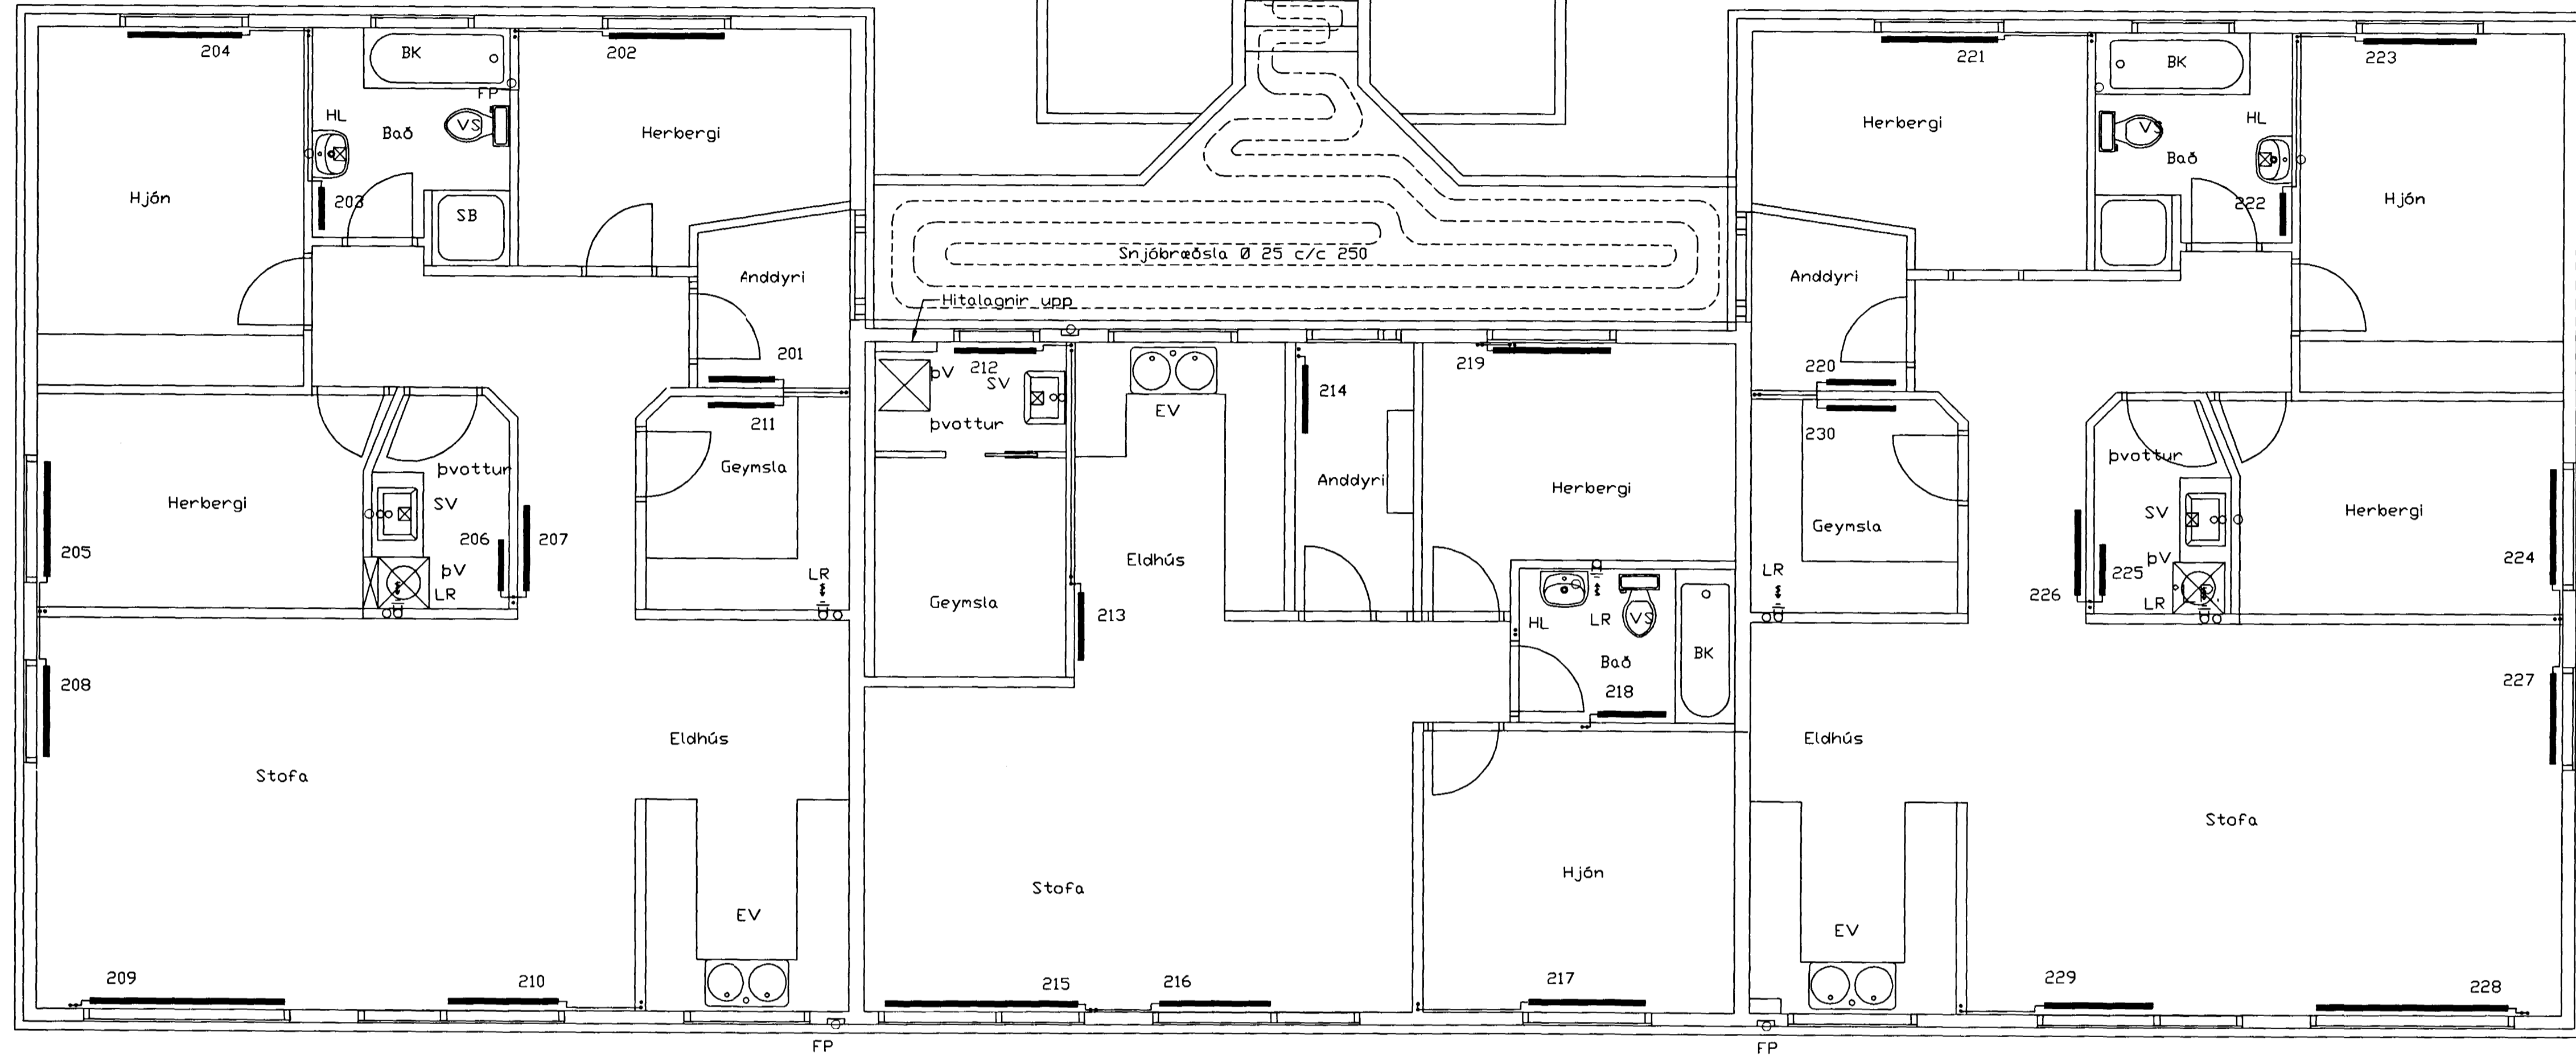



SKÝRINGAR

NEYSLUVATNSLAGNIR ERU PEX 15x2,5 Í IDRATTARRÖRUM 25/20
 EINGÖNGU SKAL NOTA LAGNAEFNI VIÐURKENNT AF RANNSÓKNARSTOFNUN BYGGINGARÍÐNADARINS. LAGNIR, TENGIDÓSRIR OG DEILIGRINDUR SKULU VERA FRÁ SAMMA FRAMLEIÐANDA OG PASSA SAMAN. SETJA SKAL FESTINGAR Á LAGNIR C/C 150 CM. VIÐ BEYJURADIUS SKAL SETJA 3 FESTINGAR. BEYJURADIUS SKAL ÁVALLT VERA STÆRRI EN 5 * YTRA ÞVERMÁL PÍPNA.

ÞRÝSTIPRÓFUN Á PLASTLÖGNUM SKIÐTIST Í 2 LOTUR FYRRI LOTA ER FRAMKVÆMD Í 1 KLUKKUSTUND OG ER ÞRÝSTINGUR 15 BAR FYRIR NEYSLUVATN. SEINNI LOTAN ER GERÐ Í BEINU FRAMHALDI AF FYRRI LOTU OG SAMI ÞRÝSTINGUR NOTAÐUR SEINNI LOTA SKAL STANDA Í 2 KLUKKUSTUNDIR. FYLLA SKAL ÚT PRÓFUNARBLAÐ SEM SÝNIR NIÐURSTANDUR PRÓFUNAR.

- TÁKNAR GAT Í PLÖTU
- ▨ TÁKNAR GAT Í VEGG
- VID LOFT HÆÐ= 200mm

Hita- og vatnslagnir 2. hæð, Grunnmynd, 1:50

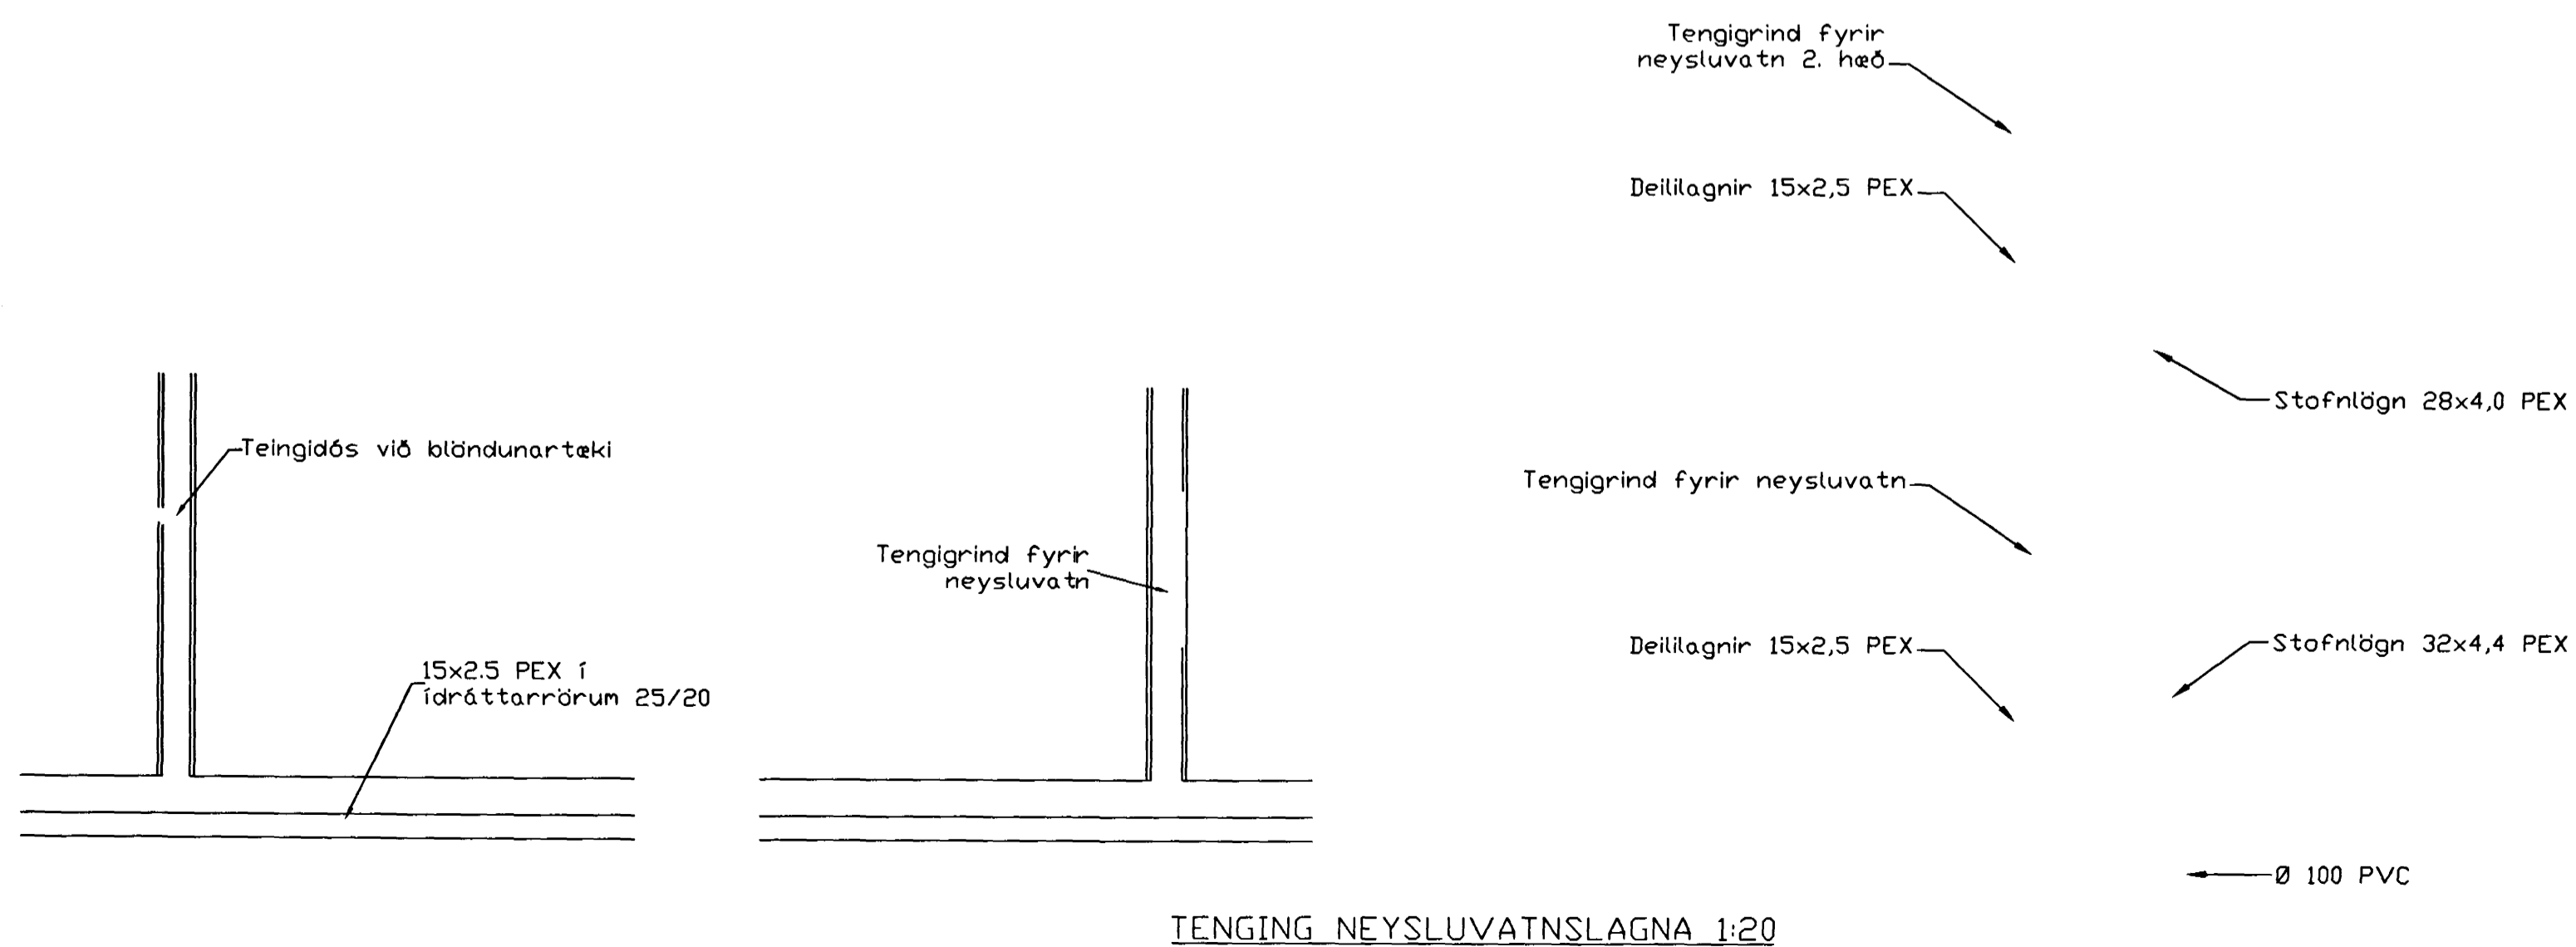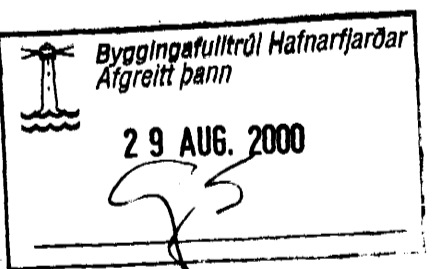

TENGING NEYSLUVATNSLAGNA 1:20

Ofn Nr.	Blíkás 27 Staðsetning	Hitabörf Kcal/h	Mesta Legngt	Mesta Hæð	Hitabörf Wött	Stíllitla TA-íokt
201	Anddyri	500	800	600	582	2,5
202	Herbergi	980	1300	600	1140	4
203	Bað	550	800	600	840	2,5
204	Hjón	1170	1300	600	1361	5
205	Herbergi	740	1300	600	881	4
206	Þvottur	350	600	600	407	1,5
207	Gangur	850	1000	600	758	3
208	Stofa	730	1000	400	848	3
209	Stofa	1710	2200	400	1988	6
210	Stofa	880	1200	400	1000	4
211	Geymsla	350	600	600	407	1,5
212	Þvottur	350	600	600	407	1,5
213	Eldhús	980	1300	600	791	3
214	Anddyri	500	800	600	582	2,5
215	Stofa	1270	2200	400	1477	5
216	Stofa	711	1200	400	827	3
217	Hjón	950	1300	600	1105	4
218	Bað	500	800	600	582	2,5
219	Herbergi	980	1300	600	1105	4
220	Anddyri	500	800	600	582	2,5
221	Herbergi	980	1300	600	1140	4
222	Bað	550	800	600	840	2,5
223	Hjón	1170	1300	600	1361	5
224	Herbergi	740	1300	600	881	4
225	Þvottur	350	600	600	407	1,5
226	Gangur	850	1000	600	758	3
227	Stofa	730	1000	400	848	3
228	Stofa	1710	2200	400	1988	6
229	Stofa	880	1200	400	1000	4
230	Geymsla	350	600	600	407	1,5

Br. Dags. Eðli breytinga Slgr

Blíkás 27
Hafnarfirði

Veggir 2. Hæð,
Plata yfir 2.hæð

DAGS. Mars 2000

VERK NR. 2015

TEIKN. NR. 2-03

HANNAÐ Sveinbjörn Hinriksson Kt.160851-25

TEIKNAD Sveinbjörn Hinriksson Kt.160851-25

YFIRFARID

TÆKNISJONUSTA SHUNBAR ÞOLLEFSSONAR & STRANDÓTTU 11 230 HAFNARFIRDI
 Sími 554-4225 FAX 554-2875
 E-mail tekn@shunstar.is