


FRÆRENNSLISLAGNIR SKÝRINGAR

Frárennslislagnir ofan botnplötu skulu vera úr RAU-P.P (polypropylen). hljóðeinangrandi lagnir
Skeyting lagna skal vera á múffum með þéttihringjum.
Við skeytingu lagna skal þess gætt að þensla í lögnum verði í múffustykjum.
Fjarlægð milli festinga skal ekki vera meiri en Lárettar lagnir 10*D
Löðrettar lagnir 20*D
D=þvermál lagna
Einangra skal fallpípur með 30 mm steinull og vefja með plastfóliu

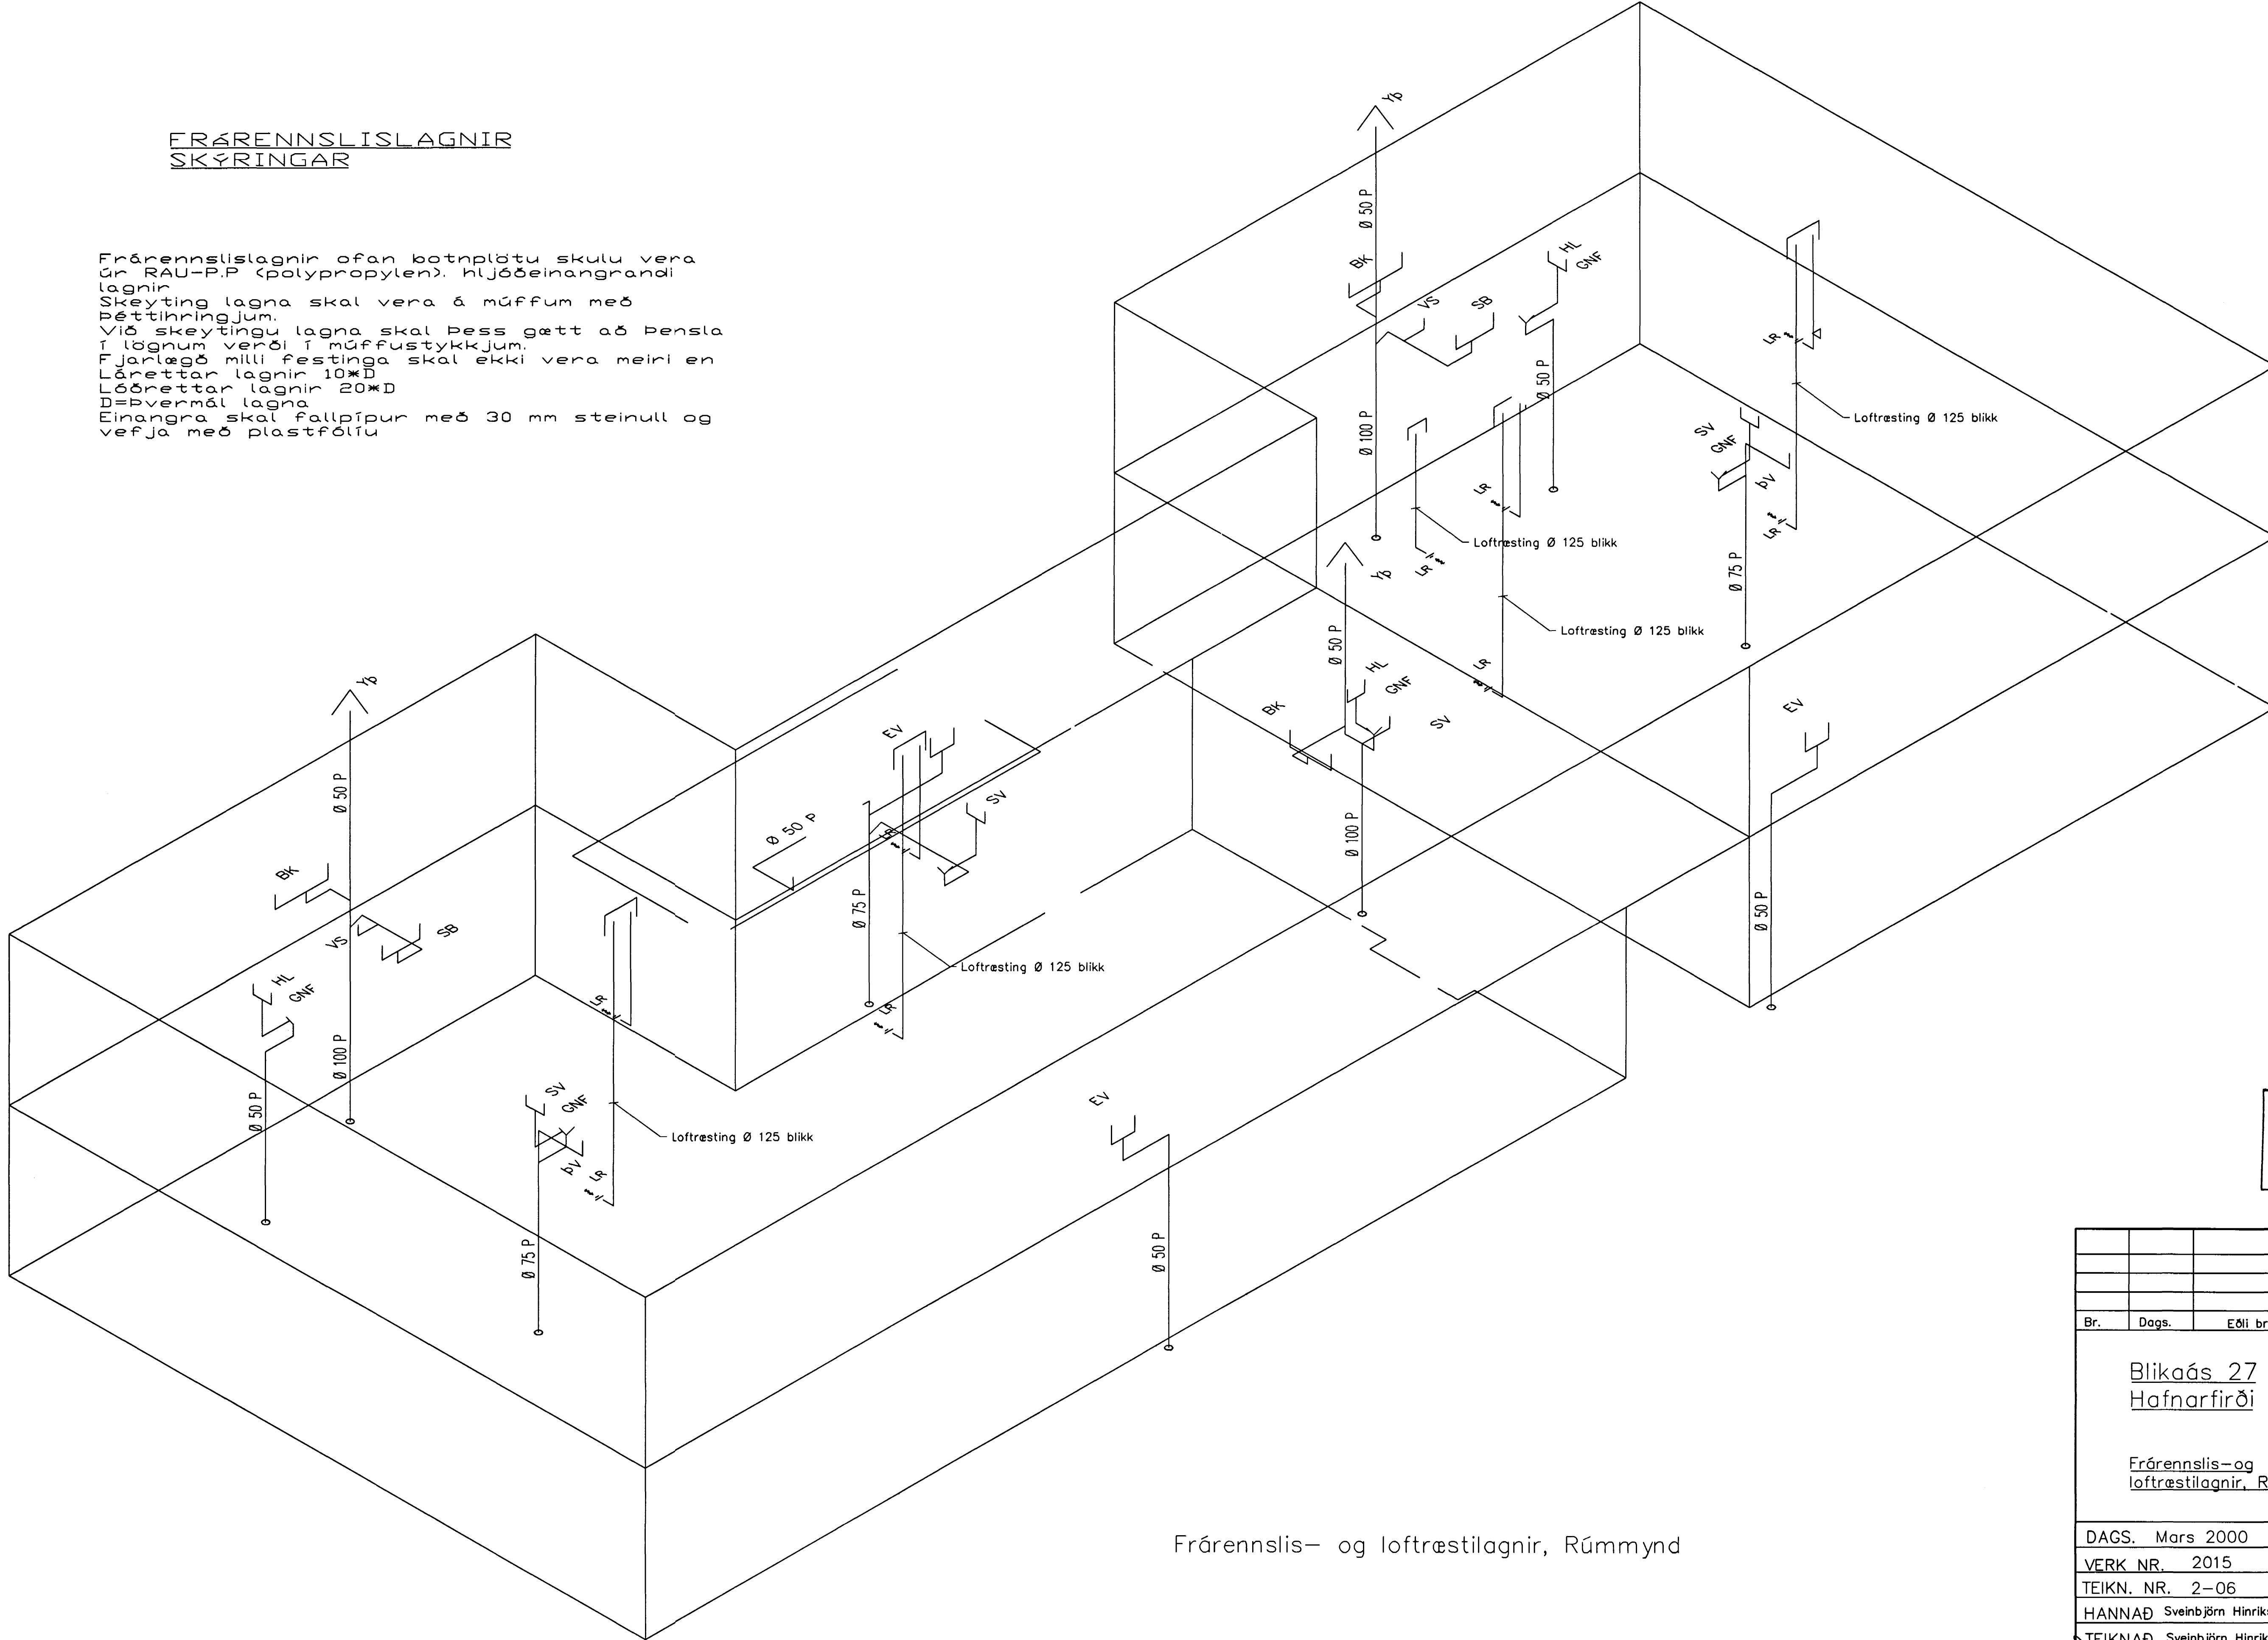

Frárennslis- og loftræstilagnir, Rúmmyn