


TÁKN FYRIR LAGNIR	
—	SKOLFLÖGN
—	REGNVATNSLOGN
—	JARÐVATNSLOGN
—	JARÐVATNS + REGNVATNS
—	NEYSLUVATN
—	BAKRENNSLI HITAVEITU

Grunnmynd 1:50

Frévitulagnir undir botnplötu og utan með húsi skulu vera úr PVC.  
 Áður en byrjað er á lagningu röra skal jafna undirlagið vandlega en undir og umhverfis rörin skal vera minnst 150 mm sandlag. Leggja skal rör með vandvirgni á sandlagið þannig að engar skemmdir verði á rörinu og það fái jafnan stuðning.  
 Skeyta skal rör með þar til gerðum þéttihring. Þess skal gætt að rör geti þanist eðlilega.

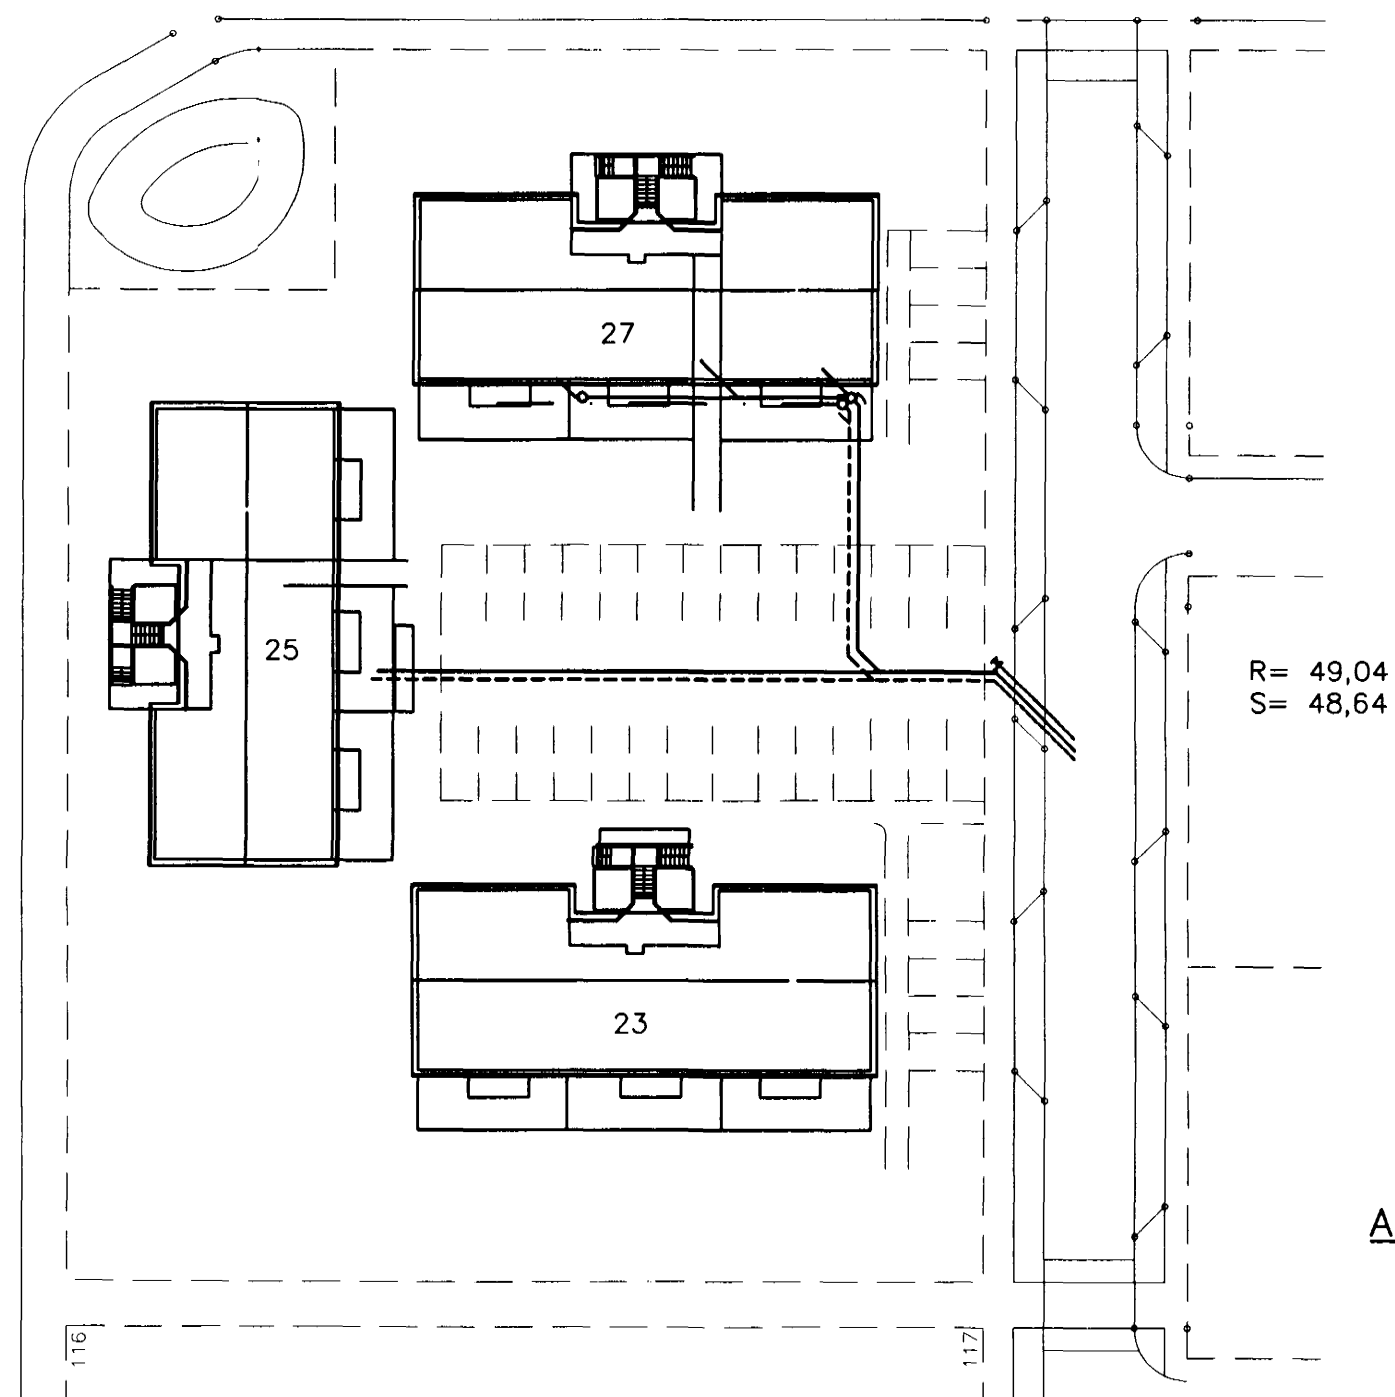

Afstöðumynd 1:50

Br.	Dags.	Eðli breytinga	Sign

Blikaás 27  
Hafnarfirði

Grunnlaginn

Bygginguálfurir Hafnarfirðar  
Algreitt þunn.  
08 MAJ 2000  
Sigurpjetur Halldórsson

DAGS. Mars 2000

VERK NR. 2015

TEIKN. NR. 2-01

HANNAÐ Sveinbjörn Hinriksson Kt.160851-2529

TEIKNAD Sveinbjörn Hinriksson Kt.160851-2529

YFIRFARID *[Signature]*

**TÆKNIÞJÓNUSTA SIGURDAR ÞORLEIFSSONAR ehf**  
 STRANDGÖTU 11 220 HAFNARFIRÐI  
 Sími 555-4255 FAX 565-2875  
 E-mail taekniþjonusata@islandia.is