


MÆLAGRIND HITAVEITU

**HITALAGNIR SKÝRINGAR**

Hitalagnir skulu vera úr svörtum stálpípum með skrúfuðum tengistykkjum DIN 2440. Greinar að einstökum ofnum skulu vera 10 mm nema annað sé tilgreint á teikningum. Fjarlægð á milli festinga Notamál Fjarlægð  
 15-32 mm 2,5 m  
 40-50 mm 3,0 m  
 Elnangra skal lagnir með 20mm Climaplex höikum. Á alla ofna komi sjálfvirkir ofnlökar, stillitá og loftskrúfur. Lagnir skal þrýstiprófa við 6 bær, og skal þrýstingur standa umk. 8 tíma án þess að falla.

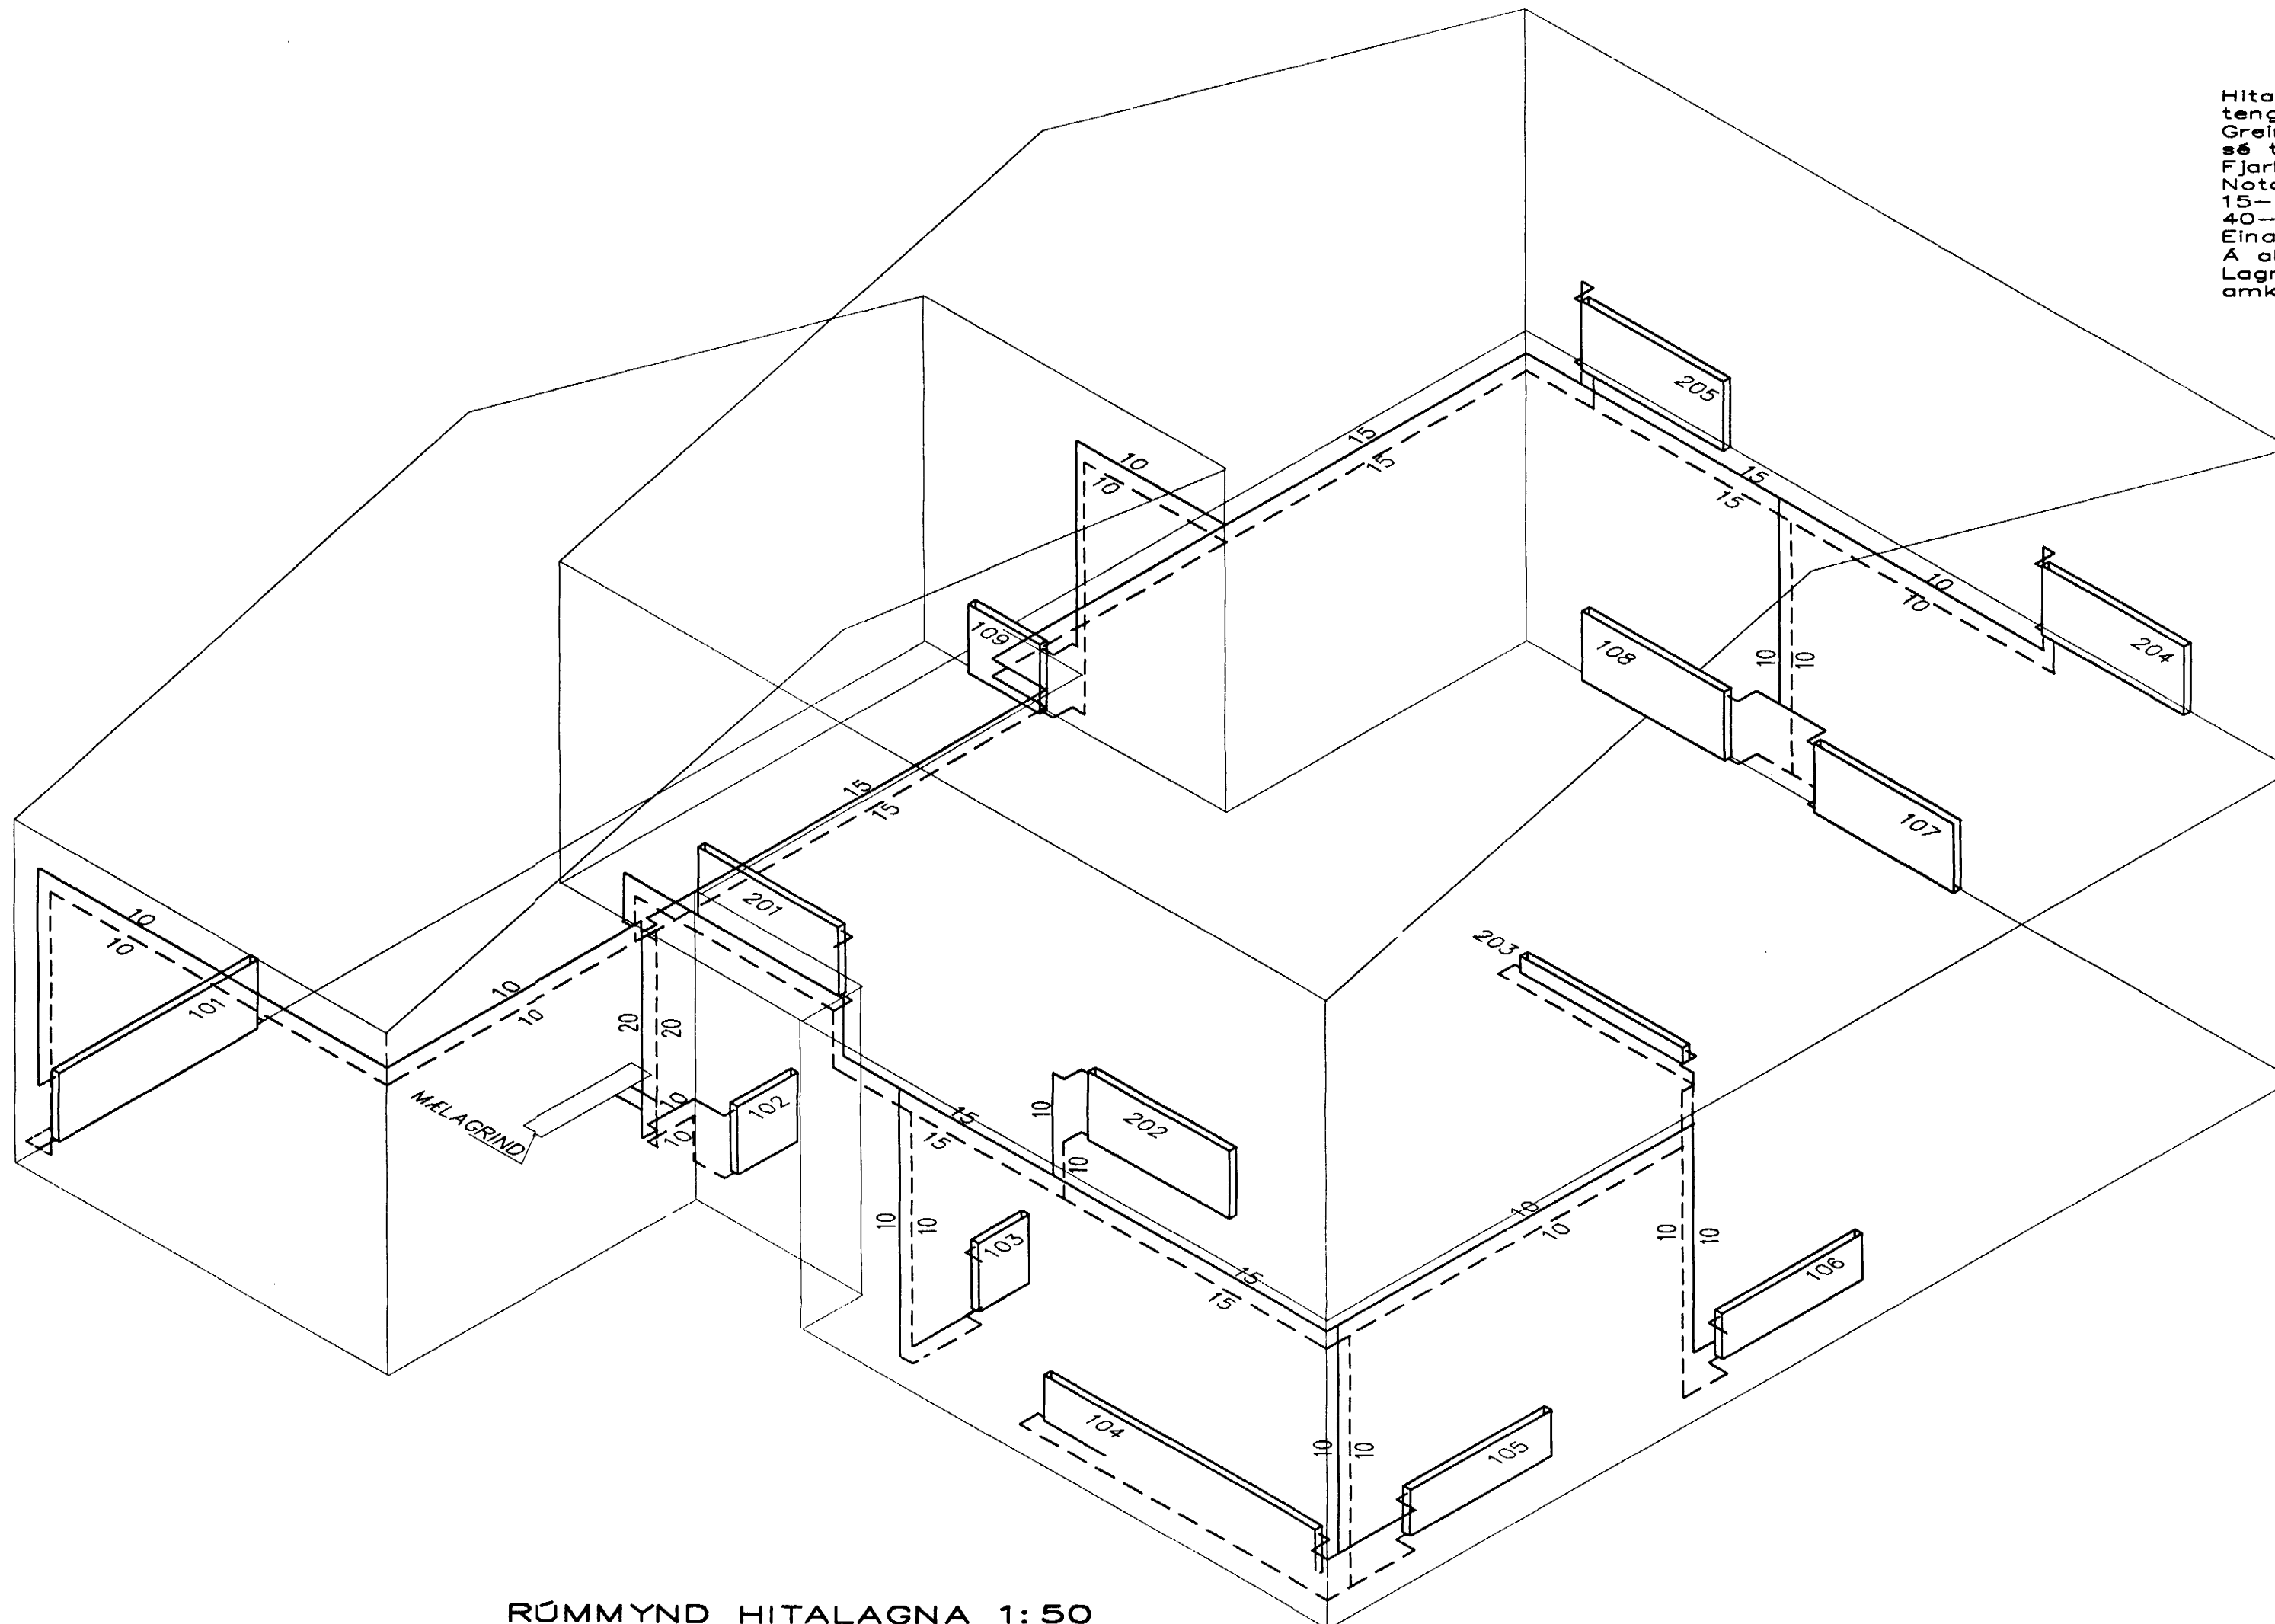

RÚMMYND HITALAGNA 1:50

BR.	DAGS.	EÐLI BREITINGA	SIGN.
<b>BLIKAAS 28</b>			
<b>HAFNARFIRÐI</b>			
RÚMMYND HITALAGNA			
MKV 1:50			
DAGS. JÚNÍ 2000			
VERK NR. <b>9983</b>			
TEIKN. NR. <b>2-04</b>			
HANNAÐ SIG. ÞORLEIFSS. KT. 241148-3009			
TEIKNAD <b>G.H.</b>			
YFIRFARIÐ			
TEKNIÞJÓNUSTA SIGURÐAR ÞORLEIFSSONAR ehf			
STRANDGÖTU 11-220 HAFNARFIRÐI-SÍMI 555-4255			