


RÚMMYND VATNS OG FRÆRENNSLISLAGNA 1:50

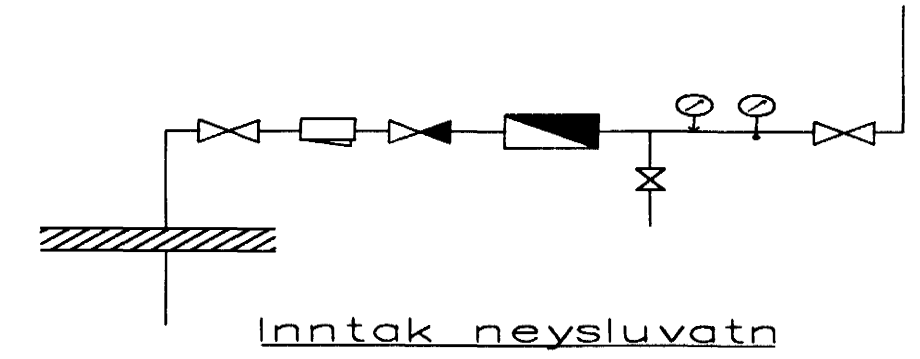

VATNSLAGNIR SKÝRINGAR

Vatnslagnir skulu vera úr galvanhúðuðum stálpípum með skrúfuðum tengistykkjum DIN 2440. Fjarlægð milli festinga og upphengja skal vera samkv. IST67

Notamál	Löðrétt	Lörétt
15-32 mm	2,0 m	2,5 m
40-50	3,0 m	3,5 m

Einangra skal neysluvatnslagnir með 20 mm Climaflex-hólkum. Kaldavatnslagnir skulu vera með rakavarnarlagi utaná einangrun. Vatnslagnir í milliveggjum skal vefja með sísalpappa og einangra með ádregnum einangrunarhólkum. Vatnslagnir skal þrýstiprófa við 10 bör, og skal þrýstingur standa amk. 8 tíma á þess að falla.

Byggingafrúll Hafnarfjarðar
Algrætt þann
13 JUNI 2000
G.H.

BR.	Dags.	EDLI BREITINGA	SIGN.
BLIKAÁS 28 HAFNARFIRÐI			
RÚMMYND VATNS OG FRÆRENNSLISLAGNA			
MKV 1:50			
DAGS. JUNÍ 2000			
VERK NR. 9983			
TEIKN. NR. 2-05			
HANNAÐ SIG. ÞORLEIFSS. KT. 241148-3009			
TEIKNAD G.H.			
YFIRFARIÐ			
TEKNIÞJÓNUSTA SIGURÐAR ÞORLEIFSSONAR ehf			
STRANDGÖTU 11-220 HAFNARFIRÐI-SÍMI 555-4255			