Inntök samþykkt/7 14 2000
f.h. RAFVEITU HAFNARFJARÐAR
Birgir Dagbjartsson

Skýringar

Málnstraumur rofa og tengla sé 10A.
Vír sé 1,5q, pípur 16mm.
Hæð rofa og tengla í bílageymslu, þvottahús, sé 110cm.
Hæð tengla sé 20cm. Rofa 105cm.
Allar hæðir miðast við fullfrágengið gólf.
Binda skal saman vatnsinntök.
Jarðbinda baðkar og sturtubotn.
Taka skal mál milliveggja s.k.v smíðateikningu
Ganga skal frá raflögn s.k.v reglugerð R.E.R,
og viðkomandi rafveitu.

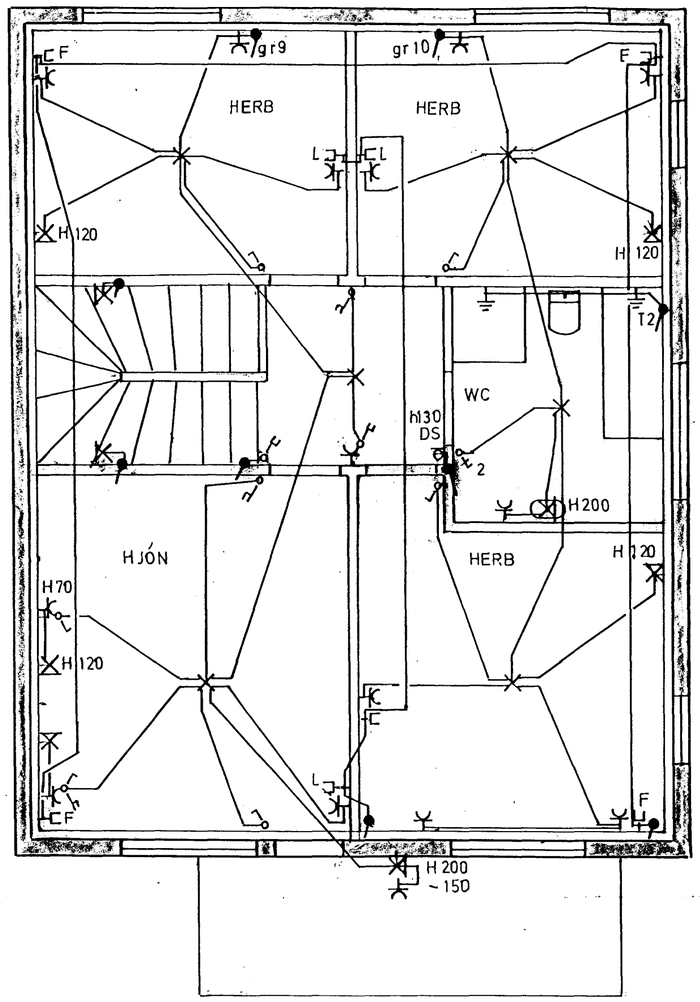

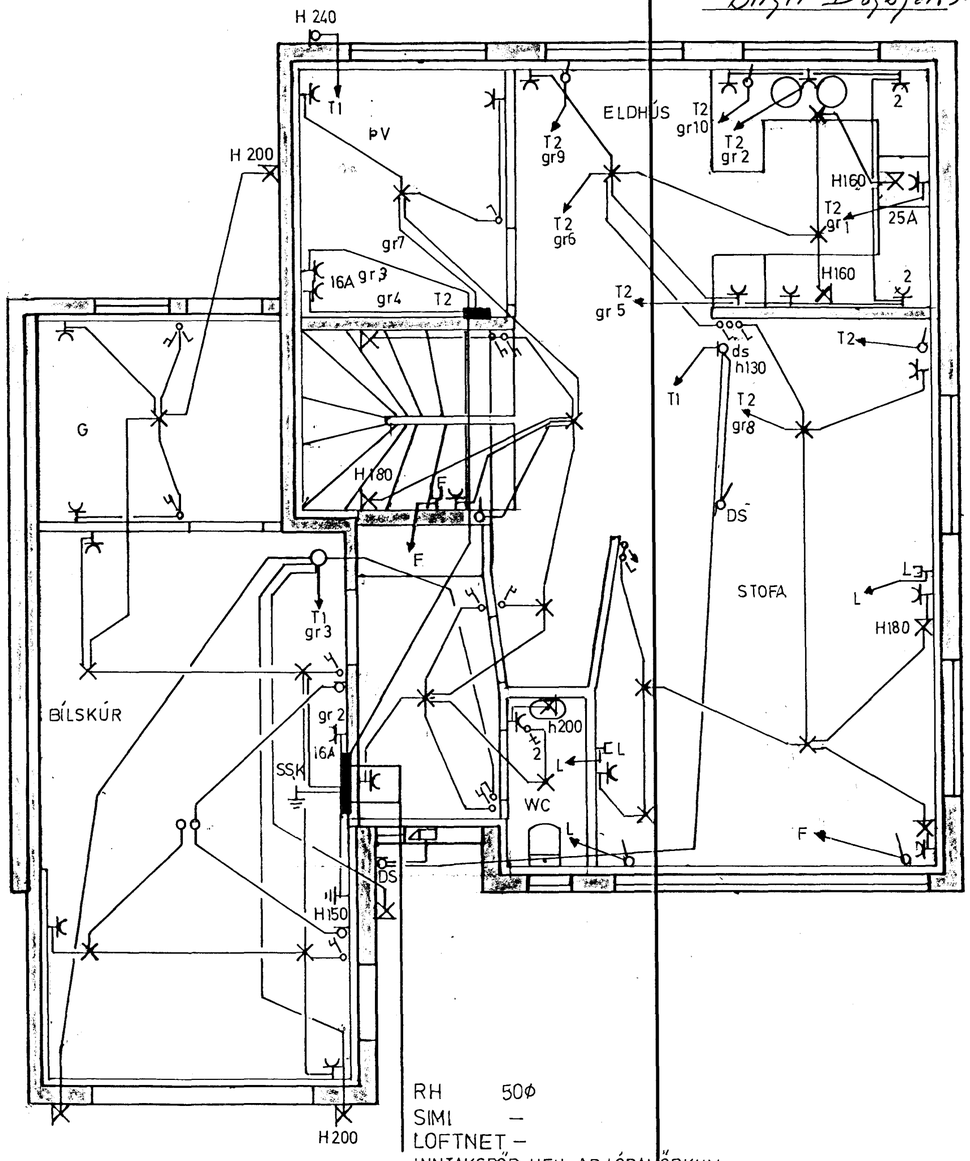

RH 50Ø
SIMI –
LOFTNET –
INNTAKSRÖR HEIL AÐ LÓÐAMÖRKUM

3785

BLIKÁS 28 HF	DAGS	JAN 00
RAFLÖGN	BLAÐ	1 AF 2
BJARNI GUÐJÓNSSON 1708554699	KVARÐI	1 : 50
KLUKKUBERG 6 S 5554442	TEIKN	BG