


HÚSVEITA TENGIST Á FASA R.

SNÍÐ 1:100

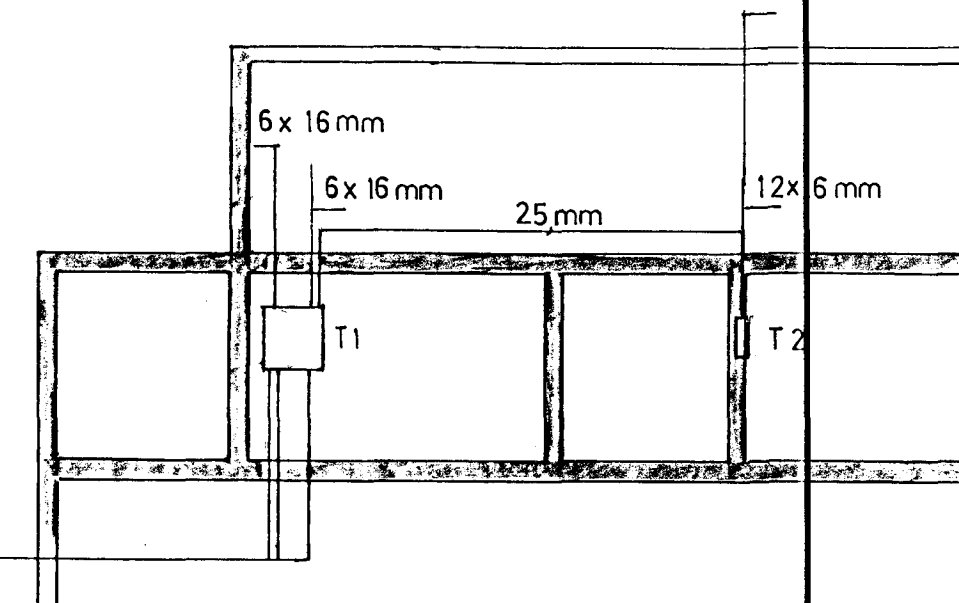

RH 50 φ
 SÍMI —
 LOFTNET —
 INNTAKSROR HEILAD LÓÐARMÓRKUM
 70cm í jörf

AFSTÖÐUMYND 1:500

ÁLFTÁS

BLIKÁS

RH, SÍMI, LOFTNET, 50 φ

BLIKÁS 28 HF	DAGS	JAN 00
EINLIÐUMYND, SNÍÐ, AFSTÖÐUMYND	BLAÐ	2 AF 2
BJARNI GUÐJÓNSSON	KVARDI	1:100-500
	TEIKN	B G