


SNID AF TENINGU SÖKKULSSKAUTS

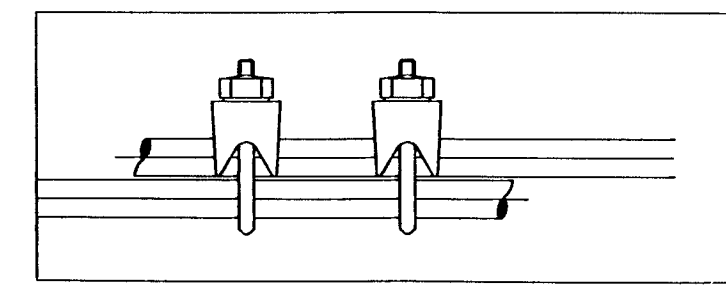

SAMTENING TEINA

VERKLÝSING SÖKKULSSKAUTS:
VERKTAKI SKAL TENGJA SAMAN TVÖ NEDSTU JÁRNIN Í SÖKKLINUM, ÞANNIG AD LEIDANDI SAMBAND FÁIST. JÁRNIN SKULU TENGD SAMAN MED VÍRALÁSUM. MIDAD SÉ VID AD TVEIR OG TVEIR VÍRALÁSAR SÉU Á HVERRI SAMTENINGU. TAKA SKAL TVÖ STEYPUJÁRN UPP ÖR SÖKKLINUM Í TENGIDÓS UNDIR TÖFLU, SEM SÍÐAN SKAL FRAMLENGJA MED 16mm² KOPAVÍR SEM TENGIST VID PE SKINNU Í TÖFLU.

BREYTINGAR

| ÓTG. | DAGS. | BREYTING | HA. | YF. |
|------|------------|--------------------------------|-----|-----|
| P1 | 20.10.1999 | TEIKNING V. LAGNALEIFIS TIL RH | AA | AA |
| C1 | 11.04.2000 | ÓTGEFIB TIL FRAMKVEMDA | da | da |

VERKHLUTI

SÖKKULSKAUT LAGNIR Í JÖRÐU

KVARNI 1:50

| HANNAÐ | TEIKNAD | YFRF. | ÓTGAFI |
|-----------|-----------|-----------|--------|
| ÁSGEIR A. | ÁSGEIR A. | Ásgeir A. | C1 |

VERKKAUPI

INGI TÓMASSON

GÖTUHEITI

BLIKAÁS 2

STADUR

HAFNARFIRÐI

Ásgeir Ambjörnsson rafionfræðingur
Kennit. 200352-3359
Hjállebraut 17, 220 Hafnarfirði Sími 555 4123 / 899 4123

| TEIKNING NR. | BLAD NR. | N. BLAD NR. |
|--------------|----------|-------------|
| 20292 | 2 | 3 |
| DAGS. | VERK NR. | |
| 20.10.1999 | | |
| SAMB. | KENNT. | |
| Ásgeir A. | | |