


BLIKAÁS 30 OG 32
GRUNNMYND ÞAKVIÐA
MKV. 1:50

SKÝRINGAR:

Allt timbur í þaki skal standast kröfur um K.I.B.
 Allar festingar í þaki skulu vera galvamiseraðar eða ryðfrjár.
 Borðlakæðningu skal negla við hverja sperru með 3 stök 3" nörglum.
 Um negluna á þakpappa og bárujárn vísast til ákvæða viðkomandi Rb-blaða.
 Sjá smíð í burðarvirki á teikningum nr. 607-609.
 Sjá almennar skýringar á teikningu nr. 600.
 Sjá grunnmynd þaks í Blíkássi 34 og 36 á teikningu nr. 606.

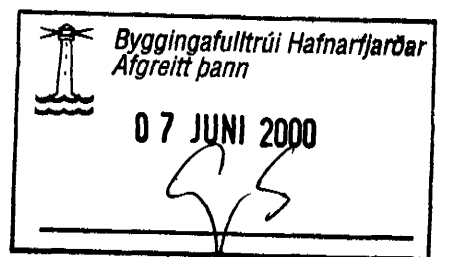

Br. nr.	Dags.	Af.	Breyting
(A)			
(B)			
(C)			
(D)			



ARMÚLI 36, 108 REYKJAVÍK, Sími 568-8866, Fax 568-8878
 Þorsteinn Friðbjólfsson, Magnús Þ. Guðmundsson
 byggingateknifræðingur, innanhússarkitekt.
 Kf. 211055-5299, Kf. 240854-5559

BLIKAÁS 30 OG 32
HAFNARFJÖRÐUR

Teikningarheiti: GRUNNMYND ÞAKVIÐA

Dags. 21.09.1999 Kvæði 1:50

Hannað í F Teiknað VÓJ Samþ. *[Signature]*

Verkr. 99-823 Teikn.nr. 605 Breyt.nr.