


BLIKAÁS 30
RÚMMYND HITALAGNA
MKV. 1:50

BLIKAÁS 30
RÚMMYND
NEYSLUVATNSLAGNA
MKV. 1:50

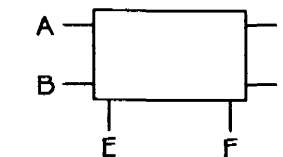


OFNATAFLA $\Delta T = 40^\circ C$

| Ofn nr. | heiti herbergis | reikn. varmatap kcal/h | mesta stærð ofns h x l mm | stútar | ofnloki | valdir ofnar |
|---------|-----------------|------------------------|---------------------------|--------|---------|--------------|
| 101 | ANDDYRI | 830 | 600 x 800 | C-D | FJVR | |
| 102 | BADHERBERGI | 400 | | E-F | FJVR | HANDKLEDAOFN |
| 103 | BORDSTOFA | 1150 | 600 x 1400 | A-D | RA2000 | |
| 104 | STOFA | 2000 | 400 x 3000 | C-B | RA2000 | |
| 105 | ELDHÚS | 1080 | 600 x 1400 | A-D | RA2000 | |
| 106 | GEYMSLA | 540 | 600 x 500 | C-D | FJVR | |
| 107 | BÍLSKÚR | 1920 | 600 x 1800 | C-B | FJVR | |
| 201 | HERBERGI | 1330 | 600 x 1400 | C-B | RA2000 | |
| 202 | BADHERBERGI | 980 | | E-F | FJVR | HANDKLEDAOFN |
| 203 | PVOTTAH. | 470 | 600 x 600 | C-B | FJVR | |
| 204 | HJÓNAHERB. | 1380 | 600 x 1400 | A-D | RA2000 | |
| 205 | HERBERGI | 1330 | 600 x 1400 | A-D | RA2000 | |
| 206 | HERBERGI | 1330 | 600 x 1400 | A-D | RA2000 | |

SAMTALS: 14740 Valda ofna skal bera undir hönnuð áður en smíði þeirra hefst

TILVÍSANIR:

SJÁ ALMENNAR SKÝRINGAR Á TEIKNINGU NR. 700.
 SJÁ GRUNNMYNDIR HITA- OG NEYSLUVATNSLAGNA FYRIR BLIKAÁS 30 OG 32 Á TEIKNINGUM NR. 801 OG 803.
 SJÁ GRUNNMYNDIR HITA- OG NEYSLUVATNSLAGNA FYRIR BLIKAÁS 34 OG 36 Á TEIKNINGUM NR. 802 OG 804.
 SJÁ RÚMMYNDIR HITA- OG NEYSLUVATNSLAGNA FYRIR BLIKAÁS 32 Á TEIKNINGU NR. 806.
 SJÁ RÚMMYNDIR HITA- OG NEYSLUVATNSLAGNA FYRIR BLIKAÁS 34 Á TEIKNINGU NR. 807.
 SJÁ RÚMMYNDIR HITA- OG NEYSLUVATNSLAGNA FYRIR BLIKAÁS 36 Á TEIKNINGU NR. 808.

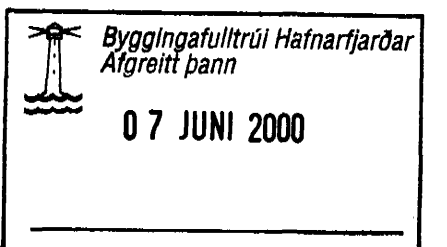

| Br. nr. | Dags. | Af. | Breyting |
|---------|-------|-----|----------|
| (A) | | | |
| (B) | | | |
| (C) | | | |
| (D) | | | |



ARMÚLI 3G, 108 REYKJAVÍK, Sími 568-8866, FAX 568-8878
 Forstjóri: Friðþjófsdóttir, Magnús P. Guðmundsson, innviðsarkitekt.
 Byggingateknifráðgjafi: Kt. 211055-5299, Kt. 240654-5559

BLIKAÁS 30
HAFNARFJÖRÐUR

Teikningarheiti: RÚMMYND HITA- OG NEYSLUVATNSLAGNA OFNATAFLA

Dags. 21.09.1999 Kvarði 1:50

Hannað ÞF Teiknað VÖJ Samb. *Þorbjörn*

Verknr. 99-823 Teikn.nr. 805 Breyt.nr.