

10 mm bolti soðinn í brún á sívalningi  
Lokuð ró á mál

Lok úr ryðfríu stáli

Þakniðurfall SITA eða sambærilegt með  
PVC dák sem bræðist saman við þakpappi.  
Framlenging fyrir niðurfallið úr ryðfríu  
stáli og sígatað. (Sjá verklýsingu)

ATH! Vanda þarf sérstaklega  
hæðarsetningu niðurfalls, vegna  
eftirsteypu

Sandlag

Hella (þrifalag) felld að niðurfalli

Jarðvegslag, gras, 3 lög

Gagnvarðir tréflýgar c/c 300mm  
gefi 10mm loftunarbíl milli krossviðs og leiðara

Læst zink-kleðning formuð eftir boga byggingar  
Samskeyti skulu falla saman  
við samskeyti útveggjakleðningar

Tjörupappi

Vatnsheldur krossviður

Gagnvarðir tréflýgar c/c 300mm

Gagnvarinn trélisti, 50x25mm

Hella (þrifalag) felld að niðurfalli

Sandlag

Ryðfrír valsaður vinkill skrúfist  
í leiðara með ryðfríum skrúfum

Gagnvarinn leiðari, 50x100mm

skrúfist við BMF-vinkil

Gagnvarðir kubbar

Loftun

BMF-vinkill, 100x100mm boltist  
í útvegg með múrbolt M12  
c/c 900mm

L-vinkill burðarkerfis. Boltast í

steypu með M8 múrbolta c/c 600.

Tjörupappa milli vinkils og steypu

100mm steinull 80kg/m<sup>3</sup>

2mm áikleðning sbr. verklýsingu  
eða sambærilegt

Loftun

Ásteypulag

Niðurfallsrör, sbr verklýsingu

Steypit plata

2 lög af ICOPAL-pappa eða sambærilegt, eldsöðinn

50 mm plasteinangrun

100 mm Roofmate einangrun (eða sambærilegt)

Möli í fräreennslislagi

Ásteypulag

10  
200

Flatstál 4x50mm með ásoðnum eyrum  
c/c 90 sem boltist í steypit gólf  
með M6 múrboltum  
Stál málist í lit að vali arkitekts

Yfirborð slípað skv. verklýsingu

llögn 50mm

50

100

11  
200

Takkaðúkur

40cm malarlag sbr verklýsingu

## ÚTBODSTEIKNING


C:

B:

A:

BREYTINGAR:

DAGS:

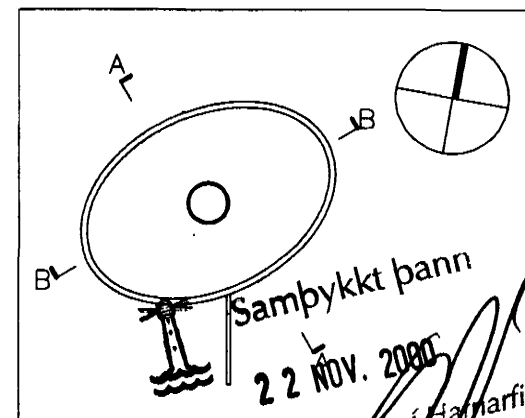

VATNSVEITA HÖRUM  
VATNSDELUSTÖÐ  
BLIKAÁS 3

LÖDRÉTT DEILI

VERK: VATN-9811

KVARDI: 1:20, 1:5

DAGS: 24.12.99

TEIKN: BÓS/LME

SKRÁ: grm.dwg

ÚTI INNI

ARKITEKTASTOFA

BALDUR Ó. SVAVARSSON F A I  
JÓN ÞÓR ÞORVALDSSON F A I

ÞINGHOLTSSTRETI 27 101 REYKJAVÍK

SÍMAR 552 7660 & 562 7660 FAX 552 7661

NETFANG uti.inni@centrum.is

VEFANG www.centrum.is/uti.inni

304

120257-2749