
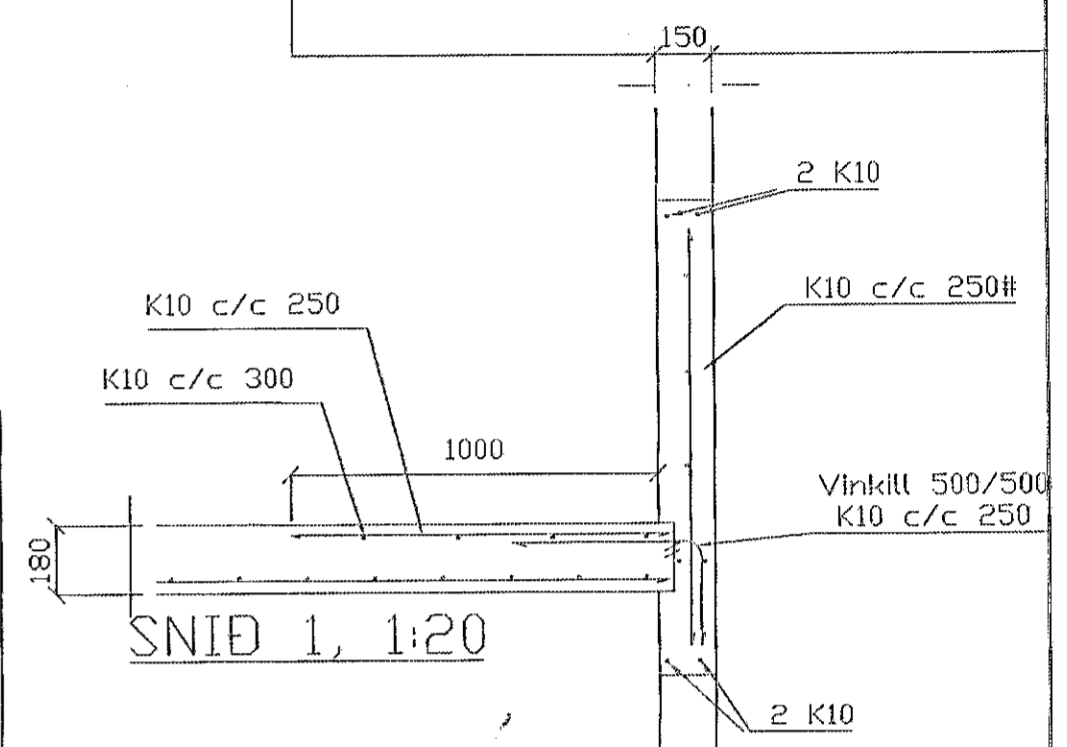


**BENDING VEGGJA**  
 Útveggjir einföld grind í ytri brún veggja  
 Lárétt k10 c/c 200  
 Lóðrétt k10 c/c 300  
 milliveggir einföld grind í miðjum vegg  
 k 10 c/c 300 #

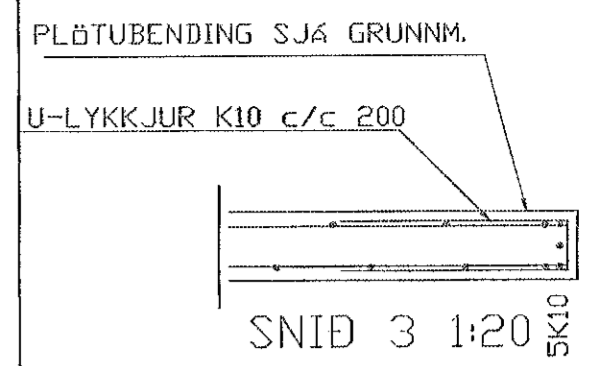

Byggingafulltrúi Hafnarfjarðar  
 Afgreitt þann  
**20. JULI 2000**

**SKÝRINGAR**  
 ALMENNAR SKÝRINGAR SJÁ BL. 1-01  
 STEYPA S-250, SEMENTINNIHALD = 300kg/M  
 STEYPUHULA Í ÚTVEGGJUM = 30mm  
 STEYPUHULA Í PLÖTU = 20mm  
 BENDISTÁL Ks410


1	07/00	svalir og snið þétt breytt	sig
Br.	Dags.	Eðli breytinga	Sign

**BLIKAÁS 42-44**  
**HAFNARFIRÐI**

**BENDING VEGGJA HÉÐAR**  
**BENDING PLÖTU**

DAGS. júní 2000  
 VERK NR. 2004  
 TEIKN. NR. 01 - 04  
 HANNAÐ sig 241148-3009

TEIKNAD  
 YFIREFARIR  
 TAKMIJÖNUSTA SIGURDAR ÞORLEIFSSONAR ehf  
 STRANDGÖTU 11 220 HAFNARFIRRI  
 Sími 555 4255 FAX 555 2875  
 E-mail teakn@tjornusta.is

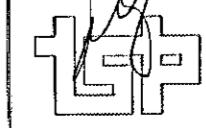

Grunnmynd 1/50

SNID 3, 1:20

SNID 2, 1:20