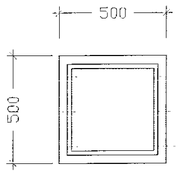

G1
4 stk.

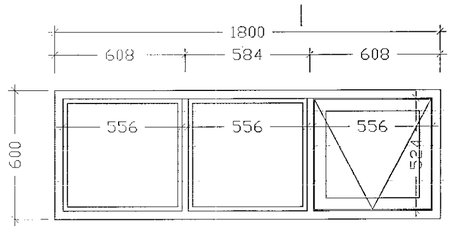

G2
1 stk.

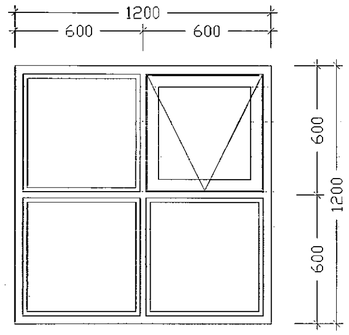

G4
8 stk.

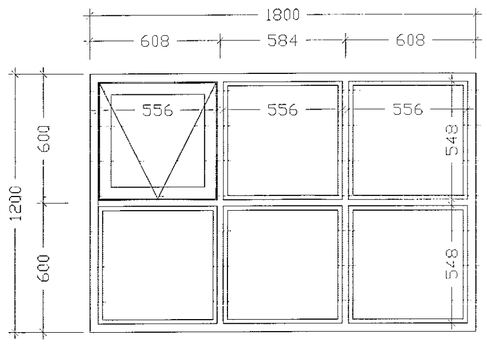

G5
2 stk.

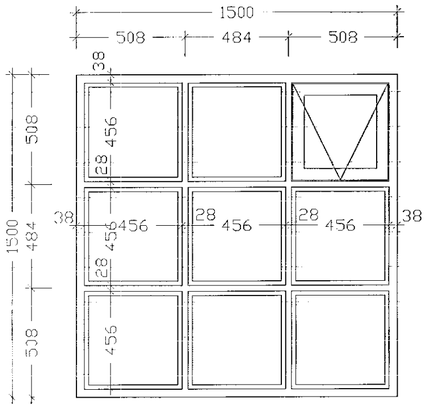

G6
2 stk.

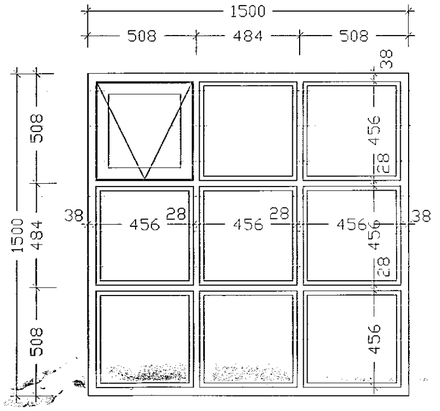

G7
1 stk.

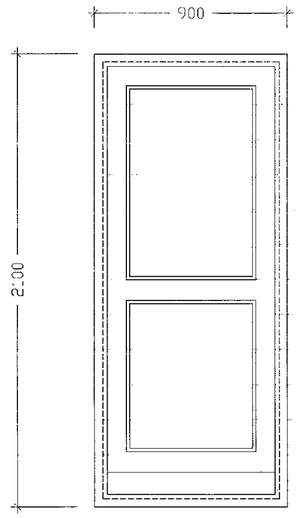

H5
1 stk.

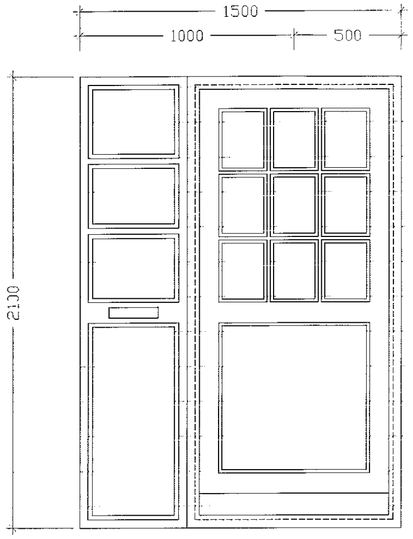

H1
1 stk.

BLIKAÁS 42

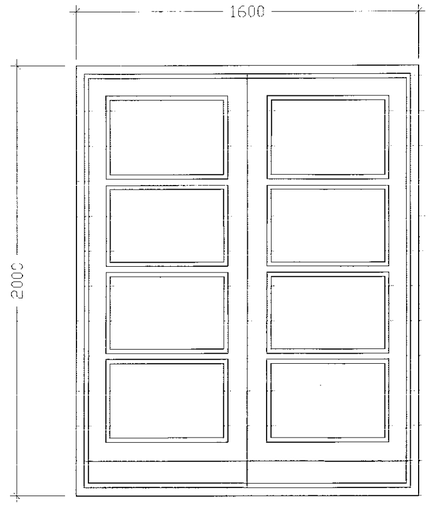

H2
1 stk.

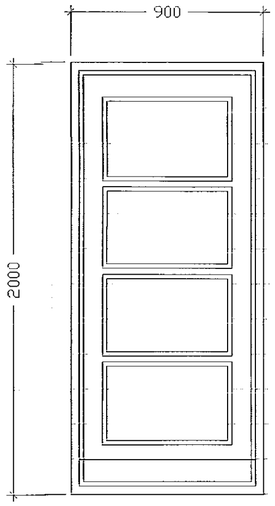

H3
1 stk.

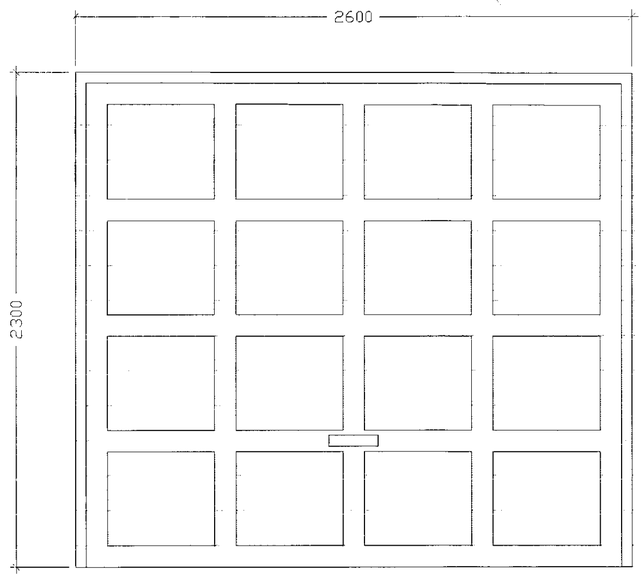

H4
1 stk.

Samþykkt þann
05 DEC. 2000
Byggingafulltrúinn í Hafnarfirði
F.h. Sigurbjartur Halldórsson

301
BLIKAÁS 42
ALUGGA OG HURÐA TEIKNING

verknr.: 9909 hanna?/teikn: FF mkv: 1/20 dags: 30.11.00

TEIKNISTOFAN THÁK | FRIÐRIK FRIÐRIKSSON ARKITEKT FAÍ, 211256-4519, FFARK@ISLANDIA.IS
KLAPPARSTÍG 16, 101 REYKJAVÍK, SÍMI 551 10 60, FAX 551 10 66

4.12.00

breytt dags. teikna? lýsing