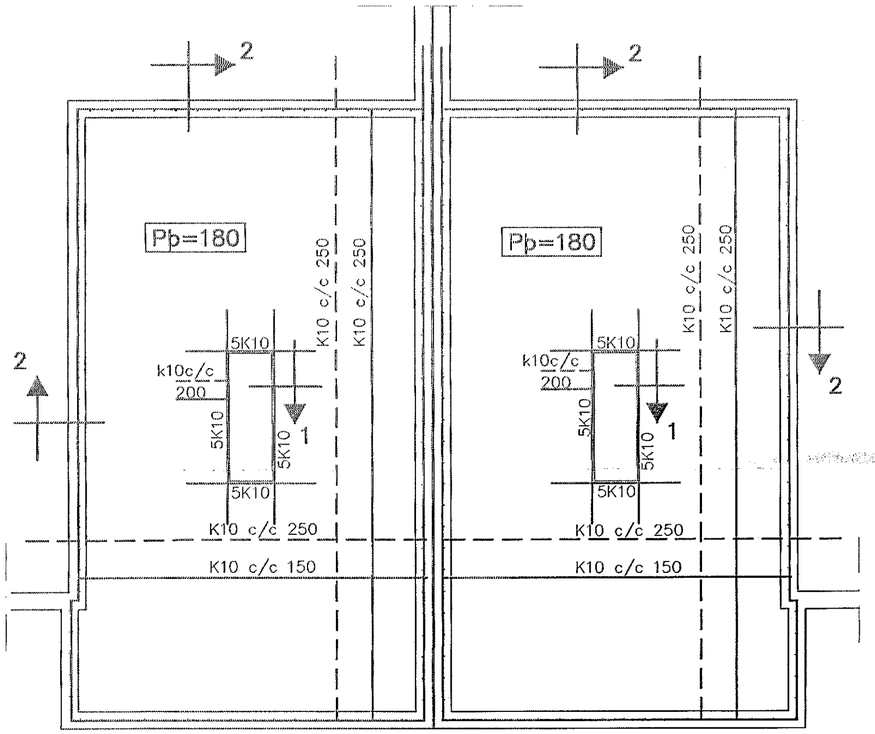

GRUNNMYND 1:50

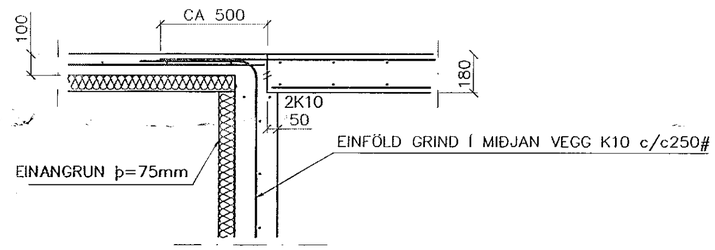

SNIÐ 2 1:20

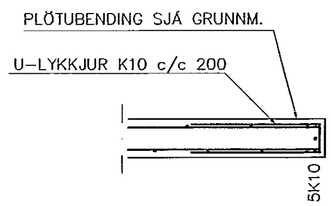

SNIÐ 1 1:20

BENDING VEGGJA

K10 c/c 250#

SKÝRINGAR

ALMENNAR SKÝRINGAR SJÁ BL. 1-01

STEYPA S-250, SEMENTINNIHALD = 300kg/M
STEYPUHULA Í ÚTVEGGJUM = 30mm
STEYPUHULA Í PLÖTU = 20mm
BENDISTÁL Ks410

Br.	Dags.	Eðli breytinga	Sign

BLIKAÁS 42-44
HAFNARFIRÐI

Byggingarfulltrúi Hafnarfjarðar
Afgreitt þann
11 MAI 2000
Sigurbjörn Aldórsson

BENDING VEGGJA BÍLG
BENDING PLÖTU YFIR BÍLG

MKV. 1:50 1:20
DAGS. JAN 2000
VERK NR. 2004
TEIKN. NR. 1-03
HANNAÐ SIG þORLEIFSS. KT. 241148-3009
TEIKNAÐ G.H.
YFIRFARIÐ

TÆKNIÞJÓNUSTA SIGURÐAR þORLEIFSSONAR ehf
STRANDGÖTU 11 220 HAFNARFIRÐI
SÍMI 555-4255 FAX 565-2875
E-mail taeknithjonusta@islandia.is