



grunnmynd rör í rör neysluvatn

grunnmynd gölfhita

grunnmynd rör í rör ofnalagnir


**NEYSLUVARNSLAGNIR SKÝRINGAR**

NEYSLUVARNSLAGNIR ERU PEX 15x2,5 Í DRÁTTARRÖRUM 25/20  
 EINGÖNGU SKAL NOTA LAGNAEFTI VIÐLEKENNT AF RANNSÓKNARSTOFNUN BYGGINGARIGNADARINS. LAGNIR, TENGIDÓSIR OG DELIGRINDUR SKULU VERA FRÁ SAMMA FRAMLEIÐANDA OG PASSA SAMAN. SETJA SKAL FESTINGAR Á LAGNIR c/c 150 cm. VIÐ BEYGGJUR SKAL SETJA 3 FESTINGAR. BEYGGJURADIUS SKAL ÁVALLT VERA STÆRRI EN 5 \* YTRA ÞVERMÁL PIPNA. ÞRÝSTIÞRÖFUN Á PLASTLÖGNUM SKIPTIST Í 2 LOTUR FYRRI LOTU ER FRAMKVÆMD Í 1 KLUKKUSTUND OG ER ÞRÝSTINGUR 15 BAR FYRIR NEYSLUVATNI. SEINNI LOTAN ER GERÐ Í BEINU FRAMHALDI AF FYRRI LOTU OG SAMI ÞRÝSTINGUR NOTADUR SEINNI LOTU SKAL STANDA Í 2 KLUKKUSTUNDIR. FÝLLA SKAL OT PRÓFUNARBLAÐ SEM SÝNIR NIÐURSTÖÐUR PRÓFUNAR.

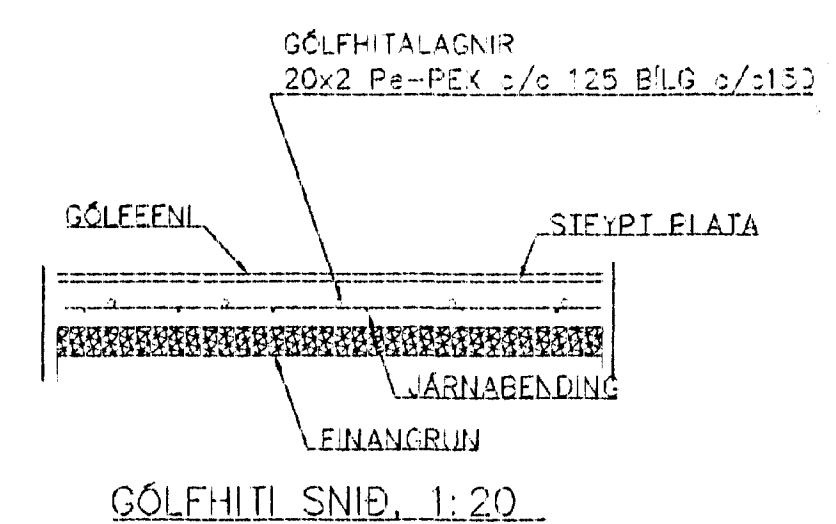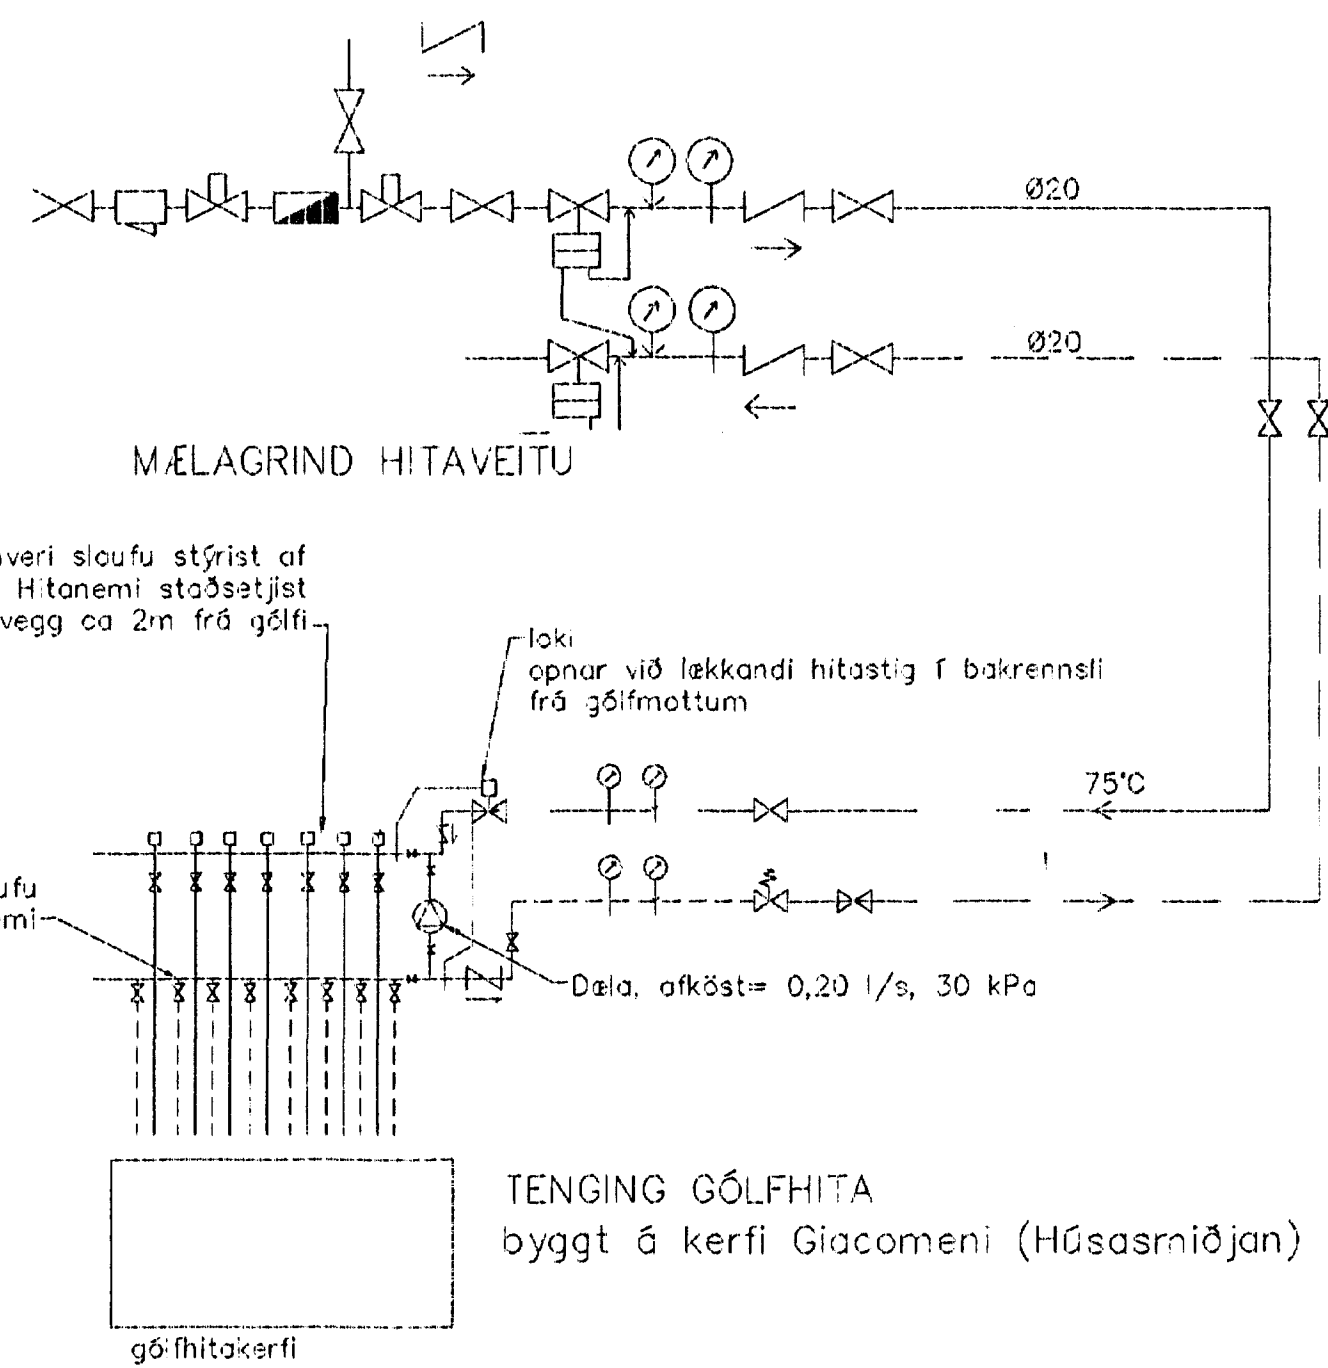

**SKÝRINGAR**

INNSTEYPTAR GÖLFHITALAGNIR ERU 20x2 Pa-PEX 0,6 MPa, 60°C. STEYPUHULA FYRIR LÖGNUM MIN 30 MM

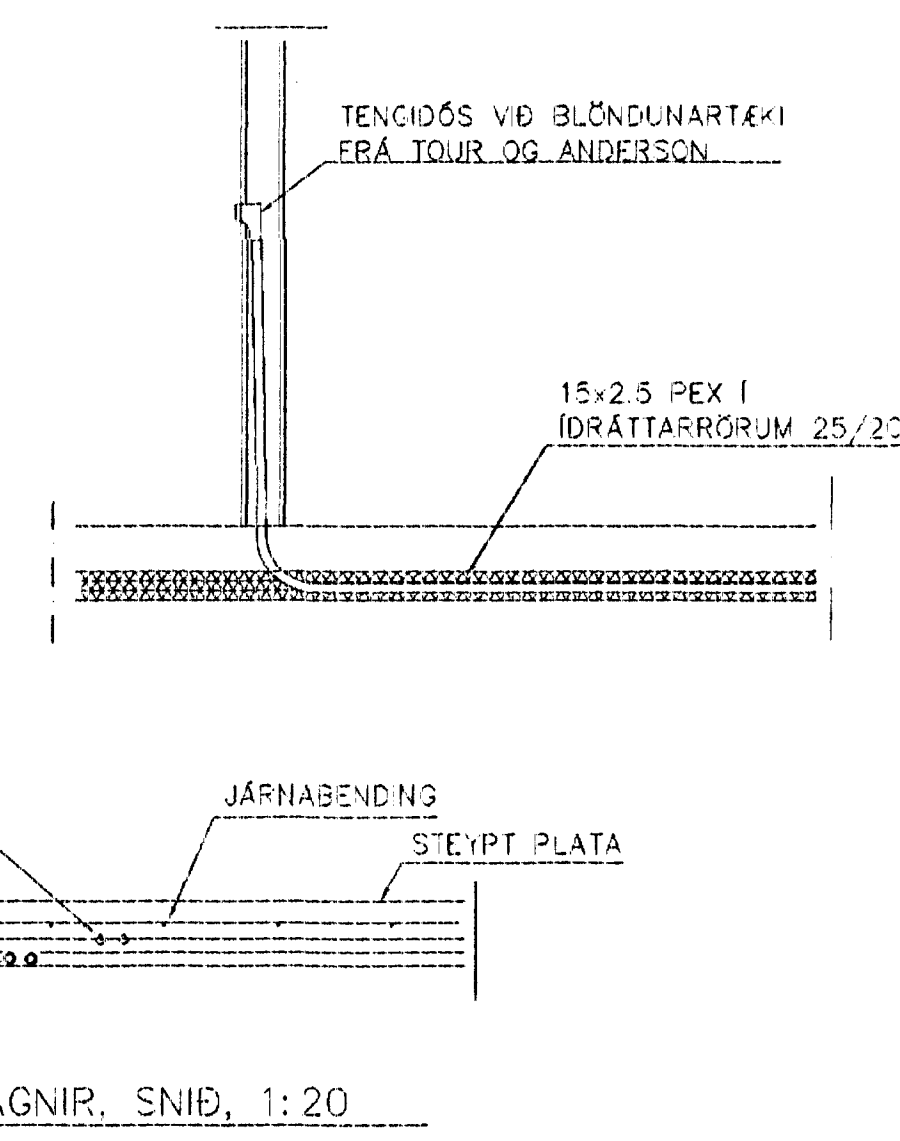

**SKÝRINGAR**

OFNALAGNIR ERU oval-PEX 15x2,5 Í DRÁTTARRÖRUM 25/20  
 EINGÖNGU SKAL NOTA LAGNAEFTI VEURKENNT AF RANNSÓKNARSTOFNUN BYGGINGARIGNADARINS. LAGNIR, TENGIDÓSIR OG DELIGRINDUR SKULU VERA FRÁ SAMMA FRAMLEIÐANDA OG PASSA SAMAN. SETJA SKAL FESTINGAR Á LAGNIR c/c 150 cm. VIÐ BEYGGJUR SKAL SETJA 3 FESTINGAR. BEYGGJURADIUS SKAL ÁVALLT VERA STÆRRI EN 5 \* YTRA ÞVERMÁL PIPNA. ÞRÝSTIÞRÖFUN Á PLASTLÖGNUM SKIPTIST Í 2 LOTUR FYRRI LOTU ER FRAMKVÆMD Í 1 KLUKKUSTUND OG ER ÞRÝSTINGUR 15 BAR FYRIR NEYSLUVATNI. SEINNI LOTAN ER GERÐ Í BEINU FRAMHALDI AF FYRRI LOTU OG SAMI ÞRÝSTINGUR NOTADUR SEINNI LOTU SKAL STANDA Í 2 KLUKKUSTUNDIR. FÝLLA SKAL OT PRÓFUNARBLAÐ SEM SÝNIR NIÐURSTÖÐUR PRÓFUNAR.

BR.	DAGS.	EÐLI BREITINGA	SIGN.
<b>BLIKAÁS 42 HAFNARFIRÐI</b> Samþykkt þann 12 JUNI 2001 Byggingafultrúinn í Hafnarfirði E.h. Sigurbjartur Halldórsson			
<b>HITA VATNS OG GÖLFHITALAGNIR</b>			
MKV. 1:50			
DAGS. maí 2000			
VEK. NR. 2004			
TEIKN. NR. 2-02			
HANNAD SIG ÞORLEIFSS. KT. 241143-3009			
TEIKNAD			
FYRFARIG			
<b>TEIKNINGJÓUSTU</b> SIGURDAR ÞORLEIFSSONAR ehf STRANDGÖTU 11 220 HAFNARFIRÐI Sími 565-4265 FAX 565-2875 E-mail teikningjosta@islandia.is			

TENGING OFNALAGNALAGNA 1:20

TENGING NEYSLUVATNSLAGNA 1:20