

Stærðir	Fermetrar	Rúmmál
1. hæð	76,1	217,0
2. hæð	97,6	336,9
<b>Samtals</b>	<b>173,7</b>	<b>553,9</b>
Bílageymsla	30,2	84,6
<b>Samtals</b>	<b>203,9</b>	<b>638,5</b>

Samþykkt þann  
07 APR. 2000  
Byggingatulltrúinn í Hafnarfirði  
Fh. Kristján Þórarinnsson

KÁLUNARTÁLUR	W/m² °C
Hámarksgildi	
Útveggir	0,37
Þak	0,17
Gólf á fyllingu	0,28
Meðaltal glugga og hurða	2,13
Vegið meðaltal húss	0,67
<b>STÆRÐ LÖÐAR</b>	<b>390,0m²</b>
<b>NYTINGARHLUTFALL</b>	<b>0,52</b>

**Úr Gildi**


**BYGGINGALÝSING**

HÚSIÐ ER STEYPT Á STAÐNUM, MEÐ TIMBURÞAKI OG HVÍLIR Á SÖKKLI OG PLÁTU ÖR JÄRNÞENTRI STEINSTEYPU. INNVEGGIR ERU HLADNIR ÖR VIKURPLÄTUM OG GIFSVEGGIR Á GRIND.

- ÞAK ER GERT ÖR SPERRUM (50X225 mm.) SEM HVILA Á STEYPTUM ÚTVEGGJUM. EINANGRÄÐ ER MEÐ 200 mm LÉTTULL, 25 mm LÖFTUNARBIL. NEÐAN Á SPERRUR ER GIFSPLÄTUKLÖÐNING FEST Á RAFLAGNAGRIND. ÞAK ER AMK. B30.
- ÚTVEGGIR ERU STAÐSTEYPTIR MEÐ 100 mm EINANGRUN ÖD INNAN. ÚTVEGGIR MÖRHÖÐAÐIR ÖD UTAN ÖG INNAN.
- GLER Í GLUGGUM. K-GLER ER Í GLUGGUM ÖG LÖFTUNARBIL 12 mm Á FÖSTUM GLERJUM ÖG 9 mm Á LAUSUMFÖGUM

U-GILDI BYGGINGARHLUTA SKAL STANDAST ÖKVÆÐI BYGGINGARREGLUGERÐAR FRÄGANGUR Ö LÖÐARMÖRKUM ER HÄÐUR SAMÞYKKI ÄDLIGGJANDI LÖÐARHAFA GERT ER RÄÐ FYRIR ÖD 1000 LITRA ÖLUSKILJA FYRIR REGNVATN VERÐI SETT FYRIR NIDURFALL Í LAGNAKJALLARA

- ☐ STAÐSETNING Ö REYKSKYNJARA
- ← FLÖTTA- ÖDA BJÖRGUNARLEIÐ
- ◻ E160TÄKN UM ELDVARNARVEGG ÖDA ELDVARNARHURÐ

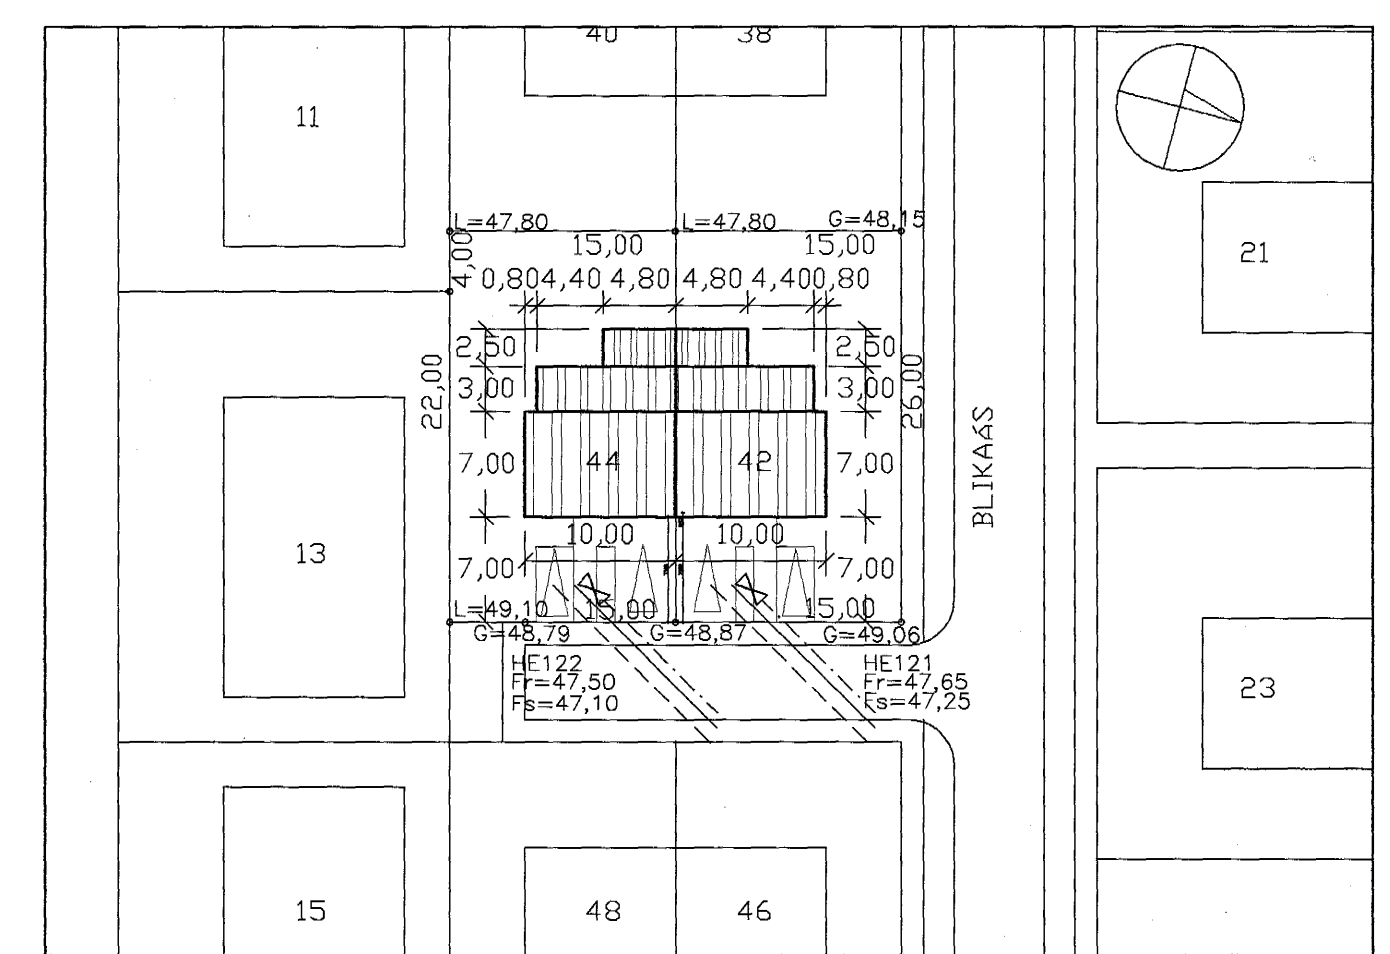

AFSTÖÐUMYND 1/500

BLIKAÁS 42-44

AFSTÖÐUMYND 1/500  
verknr.: 9909 hannað/teikn: FF

GRUNNMYND 1/100  
mkv: 1/100, 1/500 dags: 30.11.99

A 28.3.00 ff Lagnakjallari settur undir bílageymslu breytt dags. teiknað lýsing

**TEIKNISTOFAN THAK**  
FABRIK FABRIKSSON ARCHITECT F.A.Í. 210256-4519, FF, FARK ÖI SLANDIÄS KLÄPPARSTÍL, 101 REYKJAVÍK, SÍMI 55110 60, FAX 55110 60  
28.03.00 *Hinnubson*