

Stærðir	Fermetrar	Rúmmál
1. Hæð	76,1	217,0
2. Hæð	97,6	336,9
<b>Samtals</b>	<b>173,7</b>	<b>553,9</b>
Bilageymsla	30,2	84,6
<b>Samtals:</b>	<b>203,9</b>	<b>638,5</b>

Samþykkt þann  
 06 DES. 1999  
 Byggingarulltrúinn | Hámarfirni  
 Erlendur Hjalmarsson


KÁLUNARTÖLUR	W/m² °C
Hámarksgildi	
Útveggir	0,37
Þak	0,17
Gólf & fyllingu	0,28
Meðaltal glugga og hurða	2,13
Vegið meðaltal húss	0,67
<b>STÆRD LÖÐAR</b>	<b>390,0m²</b>
<b>NÝTINGARHLUTFALL</b>	<b>0,52</b>

BYGGINGALÝSING:  
 HÚSIÐ ER STEYPT Á STAÐNUM, MEÐ TIMBURÞAKI OG HVÍLA Á SÖKKLI OG PLÁTU ÚR JÄRNÞENTRI STEINSTEYPU. INNVEGGIR ERU HLÆDNIR ÚR VIKURPLÁTUM OG GÍFSVEGGIR Á GRIND.

- ÞAK ER GERT ÚR SPERRUM (50x225 mm.) SEM HVÍLA Á STEYPTUM ÚTVEGGJUM. EINANGRÁÐ ER MEÐ 200 mm LÉTTULL, 25 mm LOFTUNARBIL. NEÐAN Á SPERRUR ER GÍFSPLÁTUKLÆÐNING FEST Á RAFLAGNAGRIND. ÞAK ER AMK. B30.
- ÚTVEGGIR ERU STAÐSTEYPTIR MEÐ 100 mm EINANGRUN AÐ INNAN. ÚTVEGGIR MURHÖÐADIR AÐ UTAN OG INNAN.
- GLER Í GLUGGUM. K-GLER ER Í GLUGGUM OG LOFTUNARBIL 12 mm Á FÖSTUM GLERJUM OG 9 mm Á LAUSUMFÖGUM.

U-GILDI BYGGINGARHLUTA SKAL STANDAST ÁKVÆÐI BYGGINGARREGLUGERÐAR FRÁGANGUR Á LÖÐARMÖRKUM ER HÁÐUR SAMÞYKKI AÐLIGGJANDI LÖÐARHAFNA

- STADSETNING Á REYKSKYNJARA
- FLÓTTA- EÐA BJÖRGUNARLEIÐ
- EI60TAKN UM ELDVARNARVEGG EÐA ELDVARNARHURD

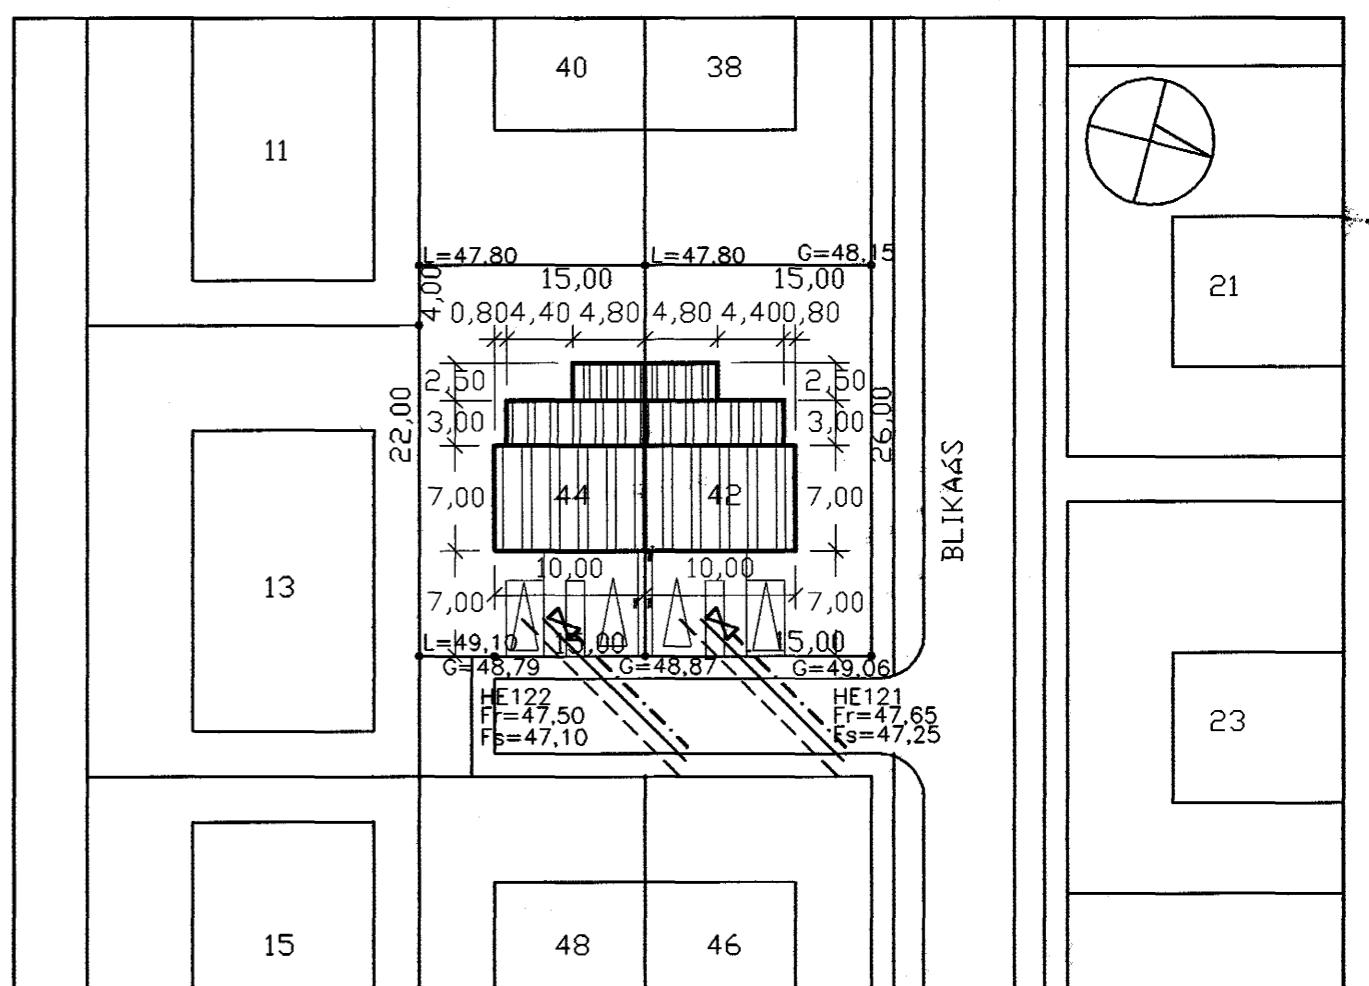

AFSTÖÐUMYND 1/500

BLIKAÁS 42-44

AFSTÖÐUMYND 1/500

GRUNNMYND 1/100

verkrn.: 9909 hanna?/teikn: FF

mkv: 1/100, 1/500 dags: 30.11.99

TEIKNISTOFAN THAK | FRIBRIK FRIBRIKSSON DRÆKTEKT F.EÐ., 21256-4519, F-ÞAK@SLANDIAIS.KLAPPARSTÍ.10, 101 REYKJAVÍK, Sími 55110 00, FAX 55110 00

3.12.99 *Ltái Saksone*

breytt dags. teikna? lýsing