

Stærðir	Fermetrar	Rúmmál
1. Hæð	76,1	217,0
2. Hæð	97,6	336,9
Santals	173,7	553,9
Bilageymsla	30,2	84,6
Santals:	203,9	638,5

Samþykkt þann  
06. Des. 1999  
Byggingaútlitruinn í Hafnarfirði  
Erlendur hjalmarsson

KÁLUNARTÖLUR	V/m² °C
Hámarksgildi	
Útveggir	0,37
Þak	0,17
Gólf á fyllingu	0,28
Meðaltal glugga og hurða	2,13
Vegið meðaltal húss	0,67
STÆRD LÖÐAR	390,0m²
NÝTINGARHLUTFALL	0,52


BYGGINGALÝSING:

HÚSIÐ ER STEYPT Á STAÐNUM, MEÐ TIMBURÞAKI OG HVÍLA Á SÖKKLI OG PLÁTU ÚR JÄRNÞENTRI STEINSTEYPU. INNVEGGIR ERU HLÄDNIR ÚR VIKURPLÁTUM OG GÍFSVEGGIR Á GRIND.

- ÞAK ER GERT ÚR SPERRUM (50x225 mm.) SEM HVÍLA Á STEYPTUM ÚTVEGGJUM. EINANGRÄÐ ER MEÐ 200 mm LÉTTULL, 25 mm LOFTUNARBIL. NEÐAN Á SPERRUM ER GÍFSPLÁTUKLÆÐNING FEST Á RAFLAGNAGRIND. ÞAK ER AMK. B30.
- ÚTVEGGIR ERU STAÐSTEYPTIR MEÐ 100 mm EINANGRUN AD INNAN. ÚTVEGGIR MURHÖÐADIR AD UTAN OG INNAN.
- GLER Í GLUGGUM. K-GLER ER Í GLUGGUM OG LOFTUNARBIL 12 mm Á FÖSTUM GLERJUM OG 9 mm Á LAUSUMFÖGUM.

U-GILDI BYGGINGARHLUTA SKAL STANDAST ÁKVÆÐI BYGGINGARREGLUGERÐAR FRÁGANGUR Á LÖÐARMÖRKUM ER HÄÐUR SAMÞYKKI ADLIGGJANDI LÖÐARHAFA

- STADSETNING Á REYKSKYNJARA
- FLÖTTA- EÐA BJÖRGUNARLEIÐ
- EI60TÄKN UM ELÐVARNARVEGG EÐA ELÐVARNARHURÐ

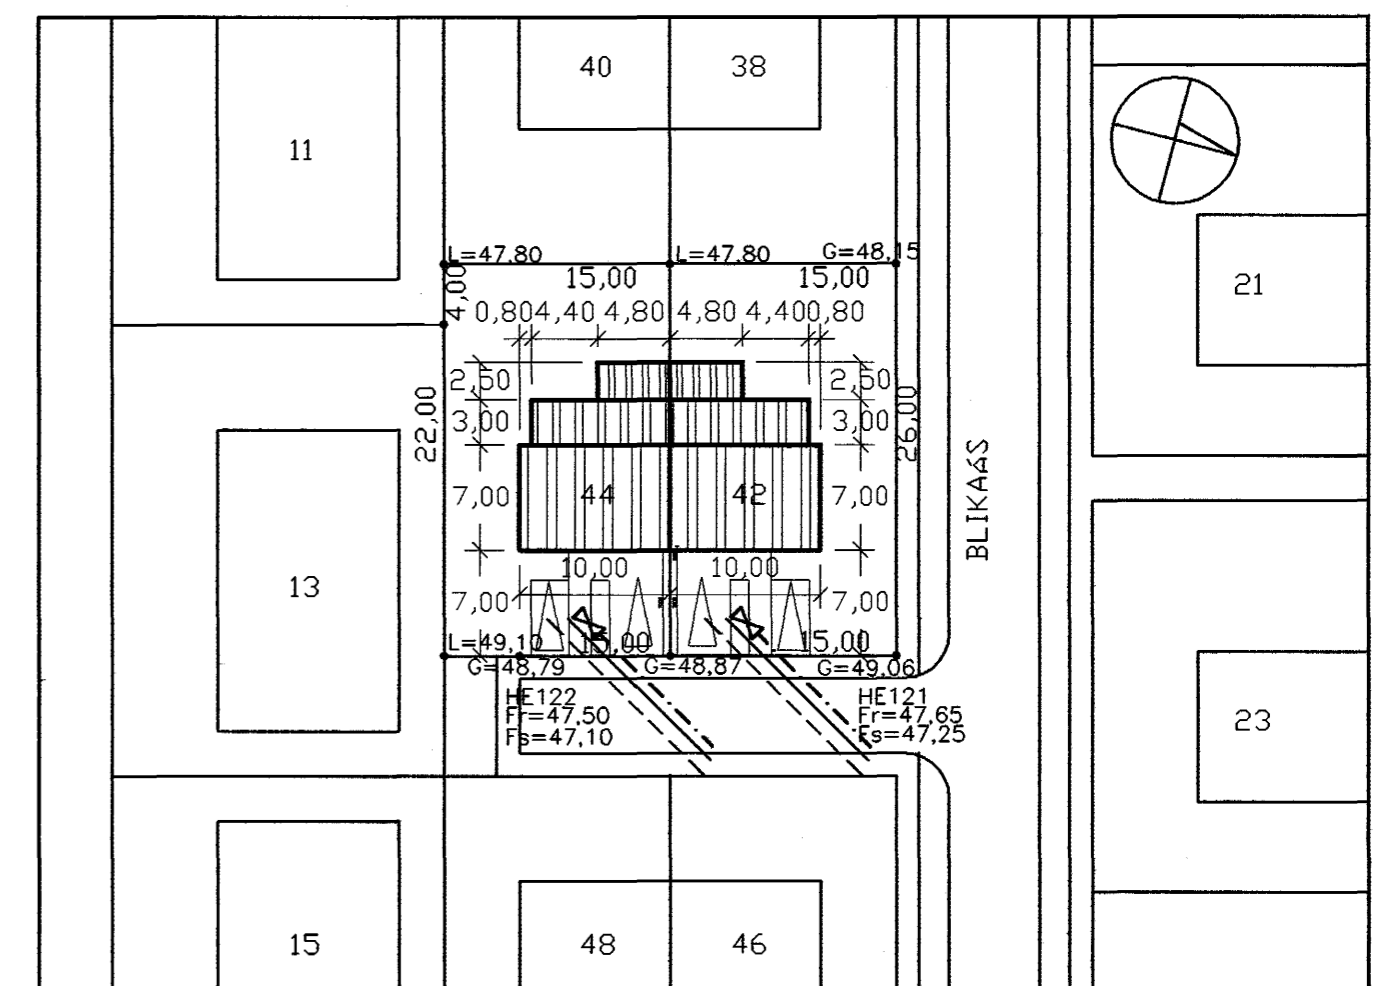

AFSTÖÐUMYND 1/500

BLIKAÁS 42-44

AFSTÖÐUMYND 1/500

GRUNNMYND 1/100

verknr.: 9909 hanna?/teikn: FF

mkv: 1/100, 1/500 dags: 30.11.99

TEIKNISTOFAN THAK FRIBRIK FRIBRIKSSON DRÆKTEKT EÐLÍ, 21256-4519, FF-ÁRÍK 01 SLANDIAIS KLAPPARSTÍG, 101 REYKJAVÍK, SÍMI 55110 00., FAX 55110 00.

3.12.99 Lfms/Sales

breytt dags. teikna? lýsing