


Skýringar:


Lagnir skulu vera huldar 16mm plastpípu-  
lagnir ídregnar 1,5q vír.  
Hæð rofa sé 110cm. Hæð tengla sé 20cm  
nema þar sem rofi og tengill eru telknaðir  
fastir saman 110cm.  
Hæð veggdösa sé 180cm nema á böðum 200cm.  
Fjarlægð frá hurðargati eða veggbrún í  
miðja dós sé 12cm.  
Öll mál eru miðuð við fullfrágengin gólf og  
miðja dós.

Öfangreint gildir nema annars sé getið.

A.T.H. NOTA SKAL MÁLSETTA SMÍDATEIKNINGU  
ÞEGAR MÆLT ER FYRIR VEGGJUM. !!!

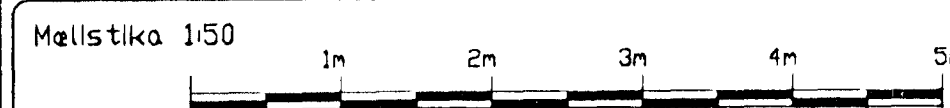

breytt:  
breytt:  
breytt:

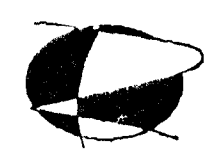

Rafteiknistofan  
Björn Traustason Rafiðnifræðingur  
kt. 031267-3909

Löggiltur Rafagnahönnuður  
sími 588-1314 gsm. 899-5264  
email. rbt@simnet.is

verki: Blikaás 46 Hafnarfirði  
Rafliðgn

Verki nr. Teikning

skv: 1:50

Þannað BT telknað BT

dagsi: 1. Okt 1999

sign: Björn Traustason