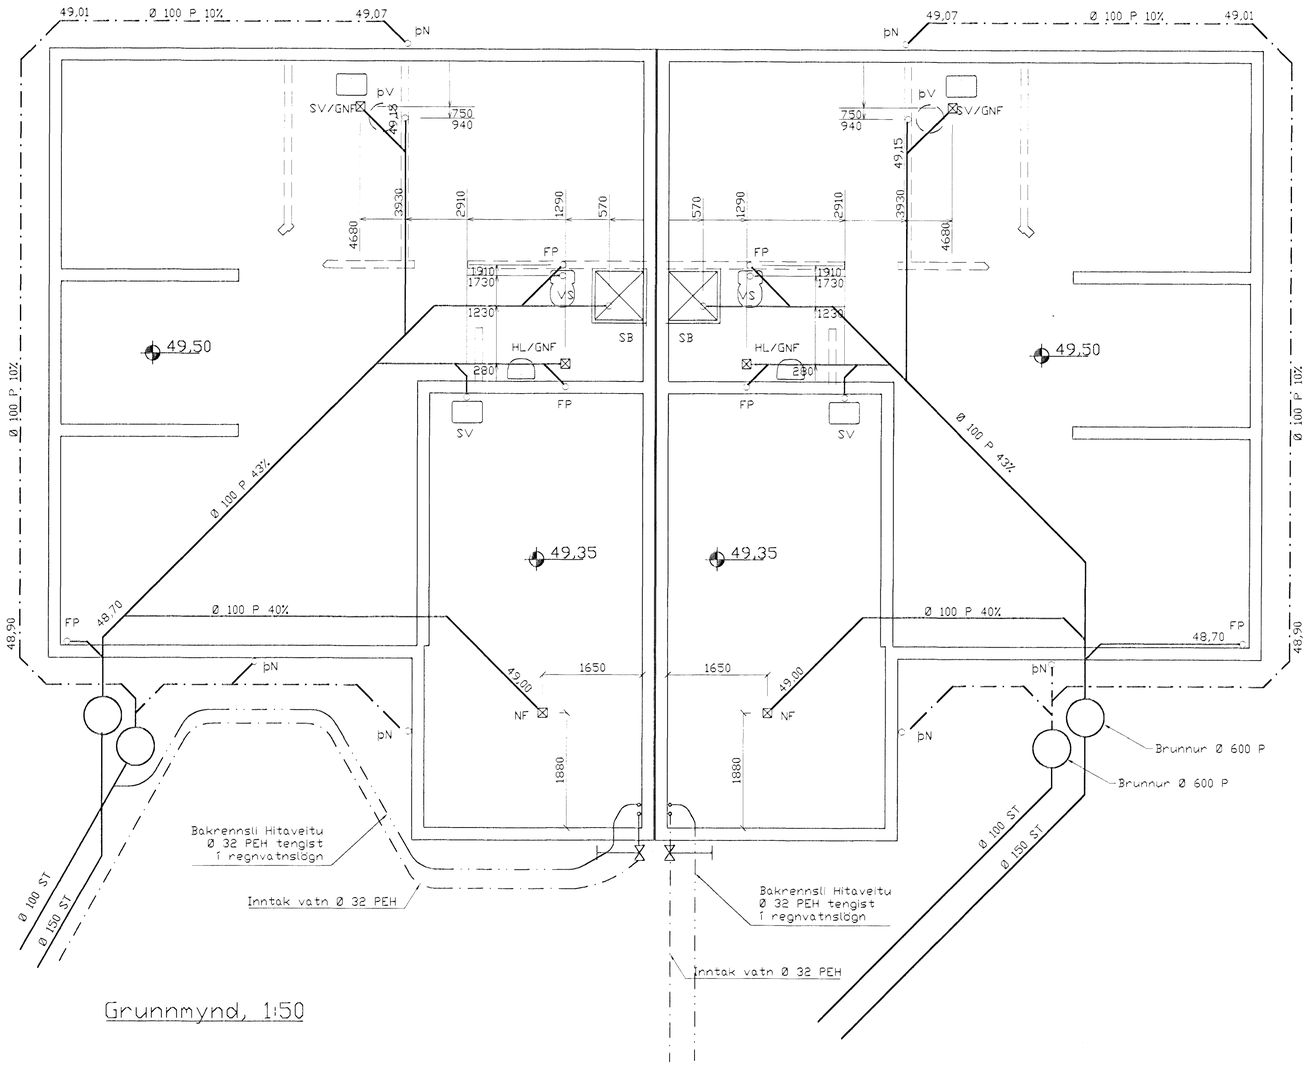

Grunnmynd, 1:50

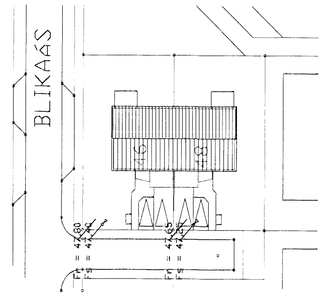

Afstöðumynd 1:500

Fráveitulagnir undir botnplötu og utan með húsi skulu vera úr PVC.
Áður en byrjað er á lagningu röra skal jafna undirlagið vandlega en undir og umhverfis rörin skal vera minnst 150 mm sandlag. Leggja skal rör með vandvirkni á sandlagið þannig að engar skemmdir verði á rörinu og það fái jafnan stuðning.
Skeyta skal rör með þar til gerðum þéttihring. Þess skal gætt að rör geti þanist eðlilega.

TÁKN FYRIR LAGNIR

- SKOLPLAGN
- REGNVATSLAGN
- JARÐVATNSLAGN
- JARÐVATNS + REGNVATNSL.
- NEYSLUVATN
- BAKRENNSLI HITAVEITU

BR.	DAGS.	EÐLI BREITINGA	SIGN.

Blikaás 46-48
Hafnarfirði

Grunnlagn

Byggingarfulltrúi Hafnarfjarðar
Afgreitt þann
10. JAN. 2000
Sigurbjartur Halldórsson

DAGS. Október
VERK NR. 9967
TEIKN. NR. 2-01
HANNAÐ Sveinbjörn Hinriksson
TEIKNAÐ Sveinbjörn Hinriksson
YFIRFARIÐ

TÆKNIÞJÓNUSTA SIGURÐAR ÞORLEIFSSONAR ehf
STRANDGÖTU 11 220 HAFNARFIRÐI
SÍMI 555-4255 FAX 565-2875
E-mail taeknithjonusta@islandia.is