


RÜMMYND VATNSLAGNA 1:50

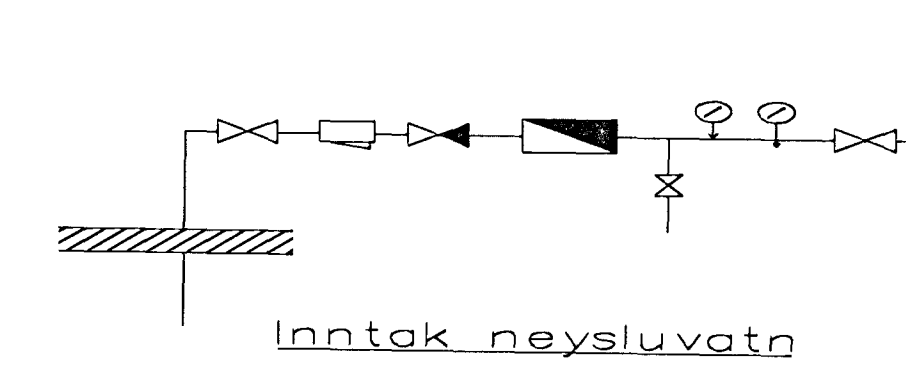

VATNSLAGNIR SKÝRINGAR

Vatnslagnir skulu vera úr galvanhúðuðum stálpípum með skrúfuðum tengistykkjum DIN 2440.
 Fjarlægð milli festinga og upphengja skal vera samkv. IST67
 Notamál L6ðrétt Lárétt
 15-32 mm 2,0 m 2,5 m
 40-50 3,0 m 3,5 m
 Einangra skal neysluvatnslagnir með 20 mm Climaflex-hólkum.
 Kaldavatnslagnir skulu vera með rakavarnarlagi utaná einangrun.
 Vatnslagnir í milliveggjum skal veifa með sífalpappa og einangra með ádrægnum einangrunarhólkum.
 Vatnslagnir skal þrýstiprófa við 10 bær, og skal þrýstingur standa umk. 8 tíma á þess að falla.

01	13.10.00	LEGU LAGNA BR.	
		S.B BURT	G.H
BR.	DAGS.	EDLI BREITINGA	SIGN
BLIKAÁS 46-48 HAFNARFIRÐI RÜMMYND VATNSLAGNA 19 OKT. 2000 MKV 1:50 DAGS. MAÍ 2000 VERK NR. 9967 TEIKN. NR. 2-05 HANNAÐ SIG. ÞORLEIFSS. KT. 241148-3009 TEIKNAD GH YFIRKARIÐ TEKNIÞJÓNUSTA SIGURDÁR ÞORLEIFSSONAR ehf STRANDGÖTU 11-220 HAFNARFIRÐI-SÍMI 555-4255			