


RÜMMYND HITALAGNA 1:50

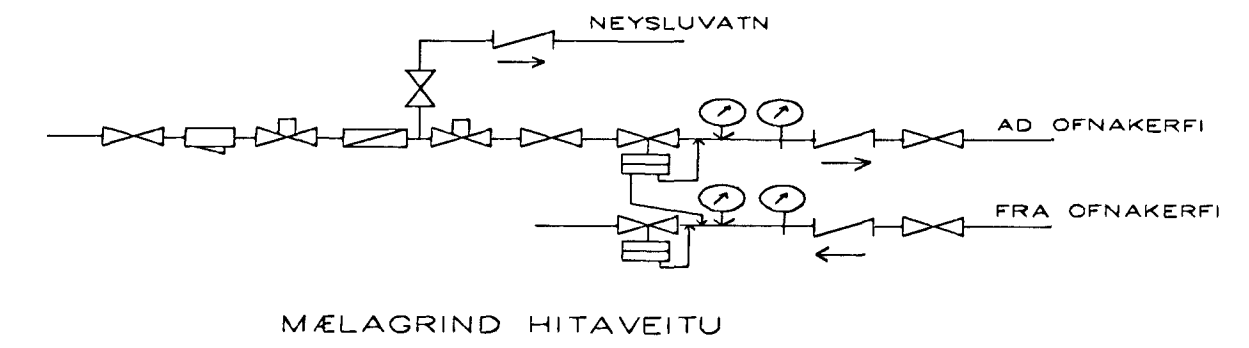

HITALAGNIR SKÝRINGAR

Hitalagnir skulu vera ör svörtum stálpipum með skrúfuðum tengistykkjum DIN 2440.
Greinar að einstökum öfnum skulu vera 10 mm nema annað sé tilgreint á teikningum.
Fjarlægð á milli festinga
Notamál Fjarlægð
15-32 mm 2,5 m
40-50 mm 3,0 m
Einangra skal lagnir með 20mm Climaflex höikum.
Á alla efna komi sjálfvirkir öfnokar, stillitá og loftskrúfur.
Lagnir skal þrýstipröfa við 6 bær, og skal þrýstingur standa umk. 8 tíma án þess að falla.

02	13.10.00	LEGU LAGNA BR.	G.H.
01	JÚNÍ00	LANIR UNDIR STIGA	G.H.
BR.	DAGS.	EÐLI BREITINGA	SIGN.
BLIKAÁS 46-48			
HAFNARFIRÐI			
RÜMMYND HITALAGNA			
MKV 1:50			
DAGS. MAÍ 2000			
VERK NR. 9967			
TEIKN. NR. 2-04			
HANNAÐ SIG. ÞORLEIFSS. KT. 241148-3009			
TEIKNAD GH			
YFIRFARIÐ			
TEKNIÞJÓNUSTA			
SIGURDÁR ÞORLEIFSSONAR ehf			
STRANDGÖTU 11-220 HAFNARFIRÐI-SÍMI 555-4255			