
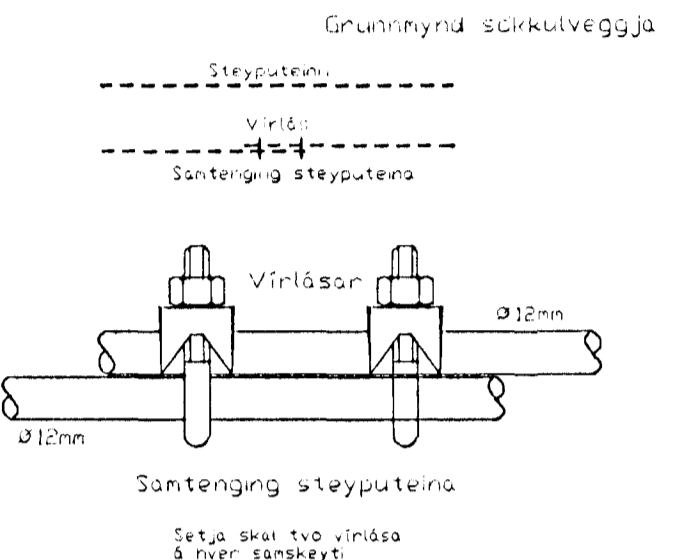


Skýringari:


Lagnir skulu vera huldar 16mm plastpípu-
lagnir ídregnar 1,5q vír.
Hæð rofa sé 110cm. Hæð tengla sé 20cm
nema þar sem rofi og tengill eru teiknaðir
fastir saman 110cm.
Hæð veggdósa sé 180cm nema á böðum 200cm.
Fjarlægð frá hurðargati eða veggörún í
miðja dós sé 12cm.
Öll mál eru miðuð við fullfrágengin gólf og
miðja dós.

Öfangreint gildir nema annars sé getið.


A.T.H. NOTA SKAL MÁLSETTA SMÍÐATEIKNINGU
ÞEGAR MÉLT ER FYRIR VEGGJUM. !!!

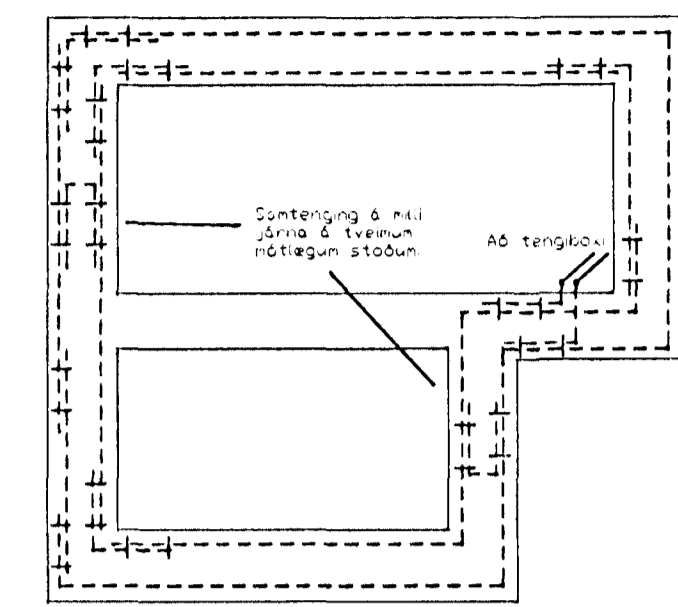


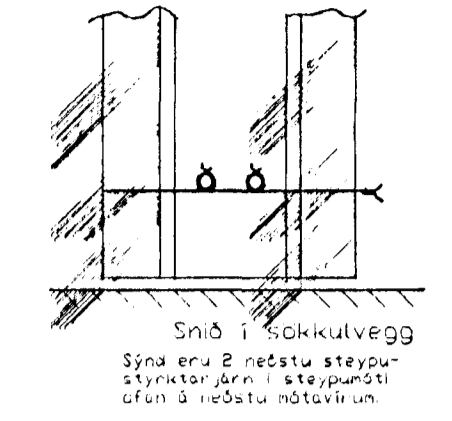



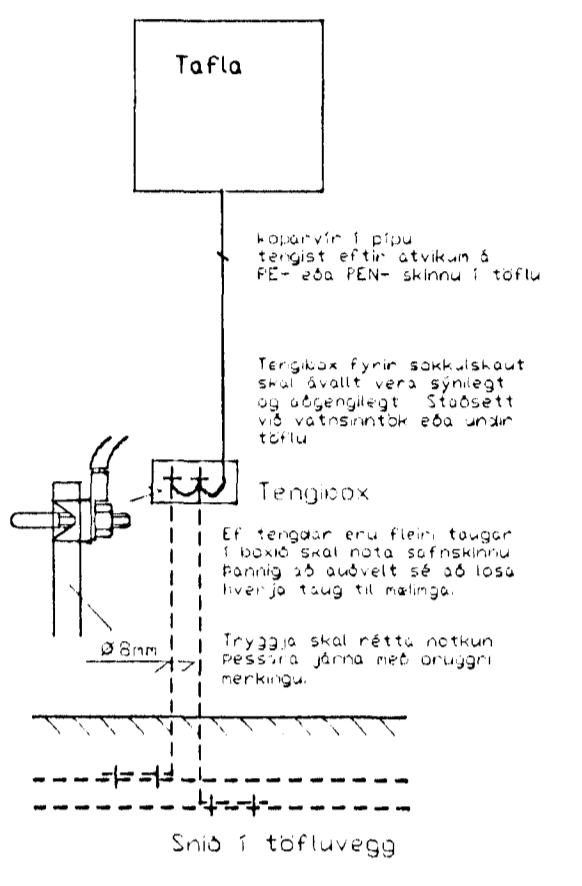


Tengibox


Inntök samþykkt 22/10/19 99.
f.h. RAUFVEITU HAFNARFJARÐAR
Birgir Dagbjörns.

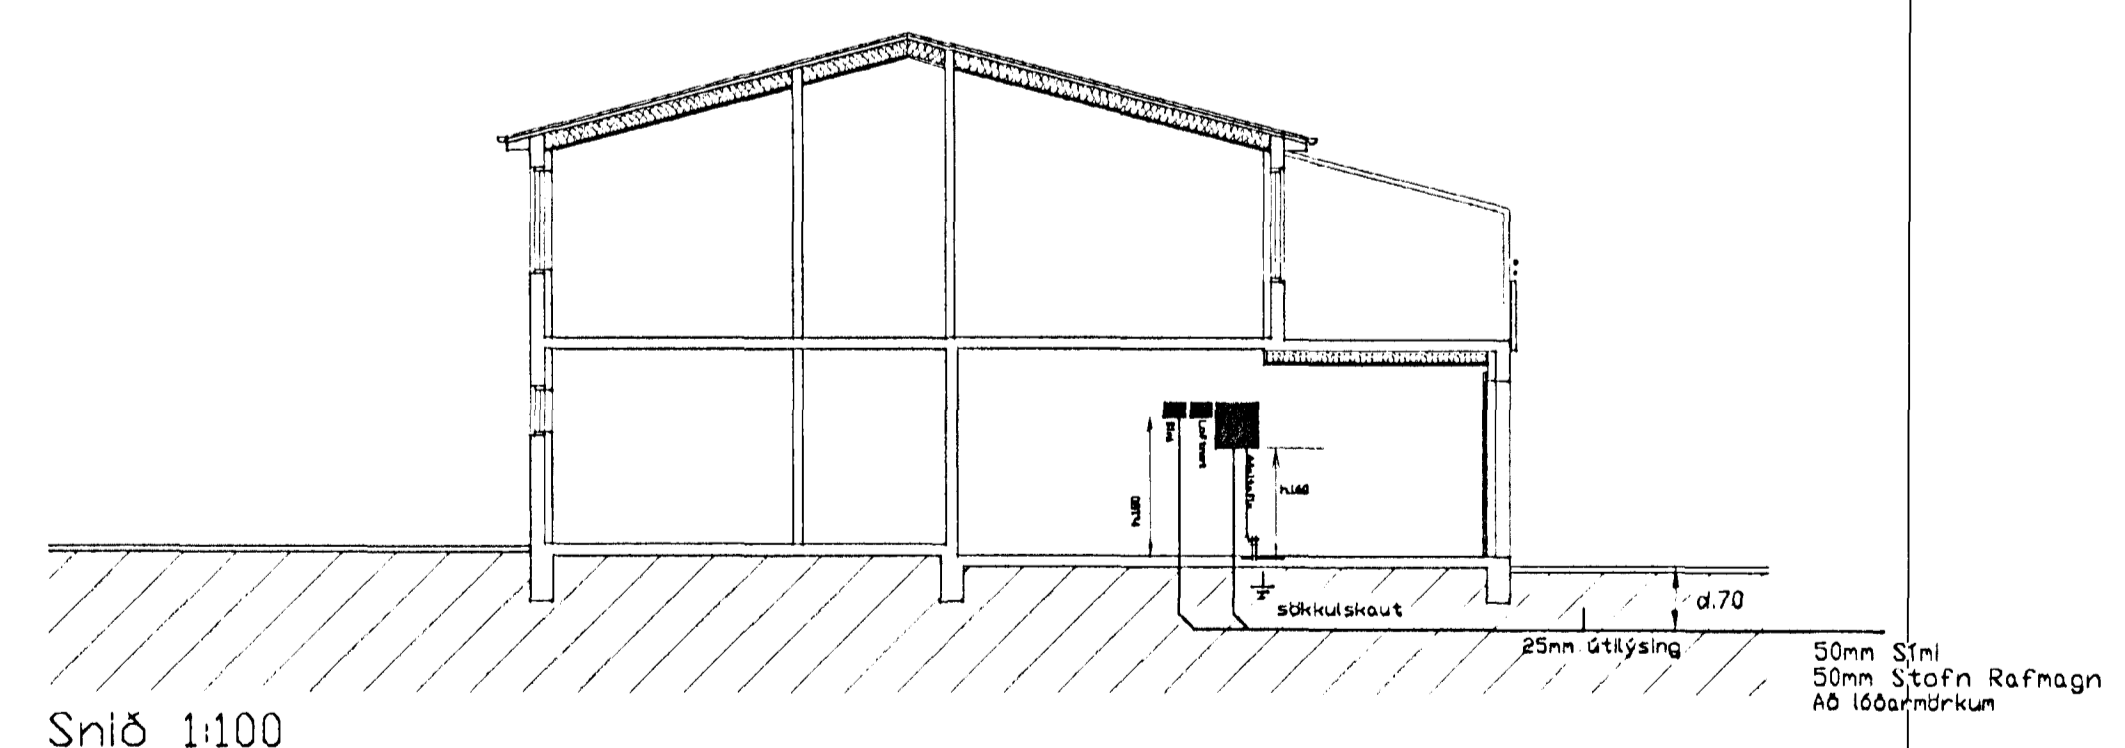

Sníð 1:100

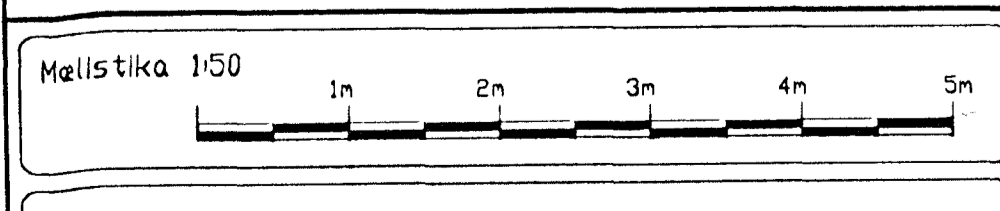

breytt
breytt
breytt

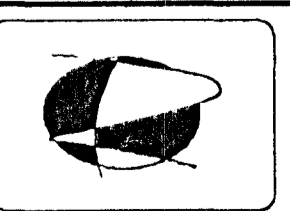

Rafteiknistofan
Björn Traustason Rafiðnræðingur
kt. 031267-3909

verkefni
Blikaás 48 Hafnarfirði
Raflögn

skala
1:50
hannaði
BT
dagsi
1. Okt 1999
signi
Björn Traustason

3675