


SNID AF TENGI SÖKKULSSKAUTS

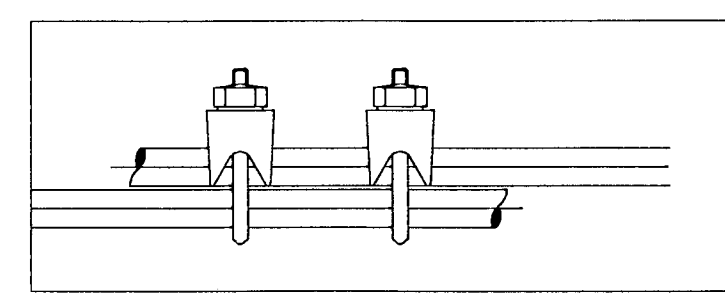

SAMTENGINGU TEINA
 VERKLÝSING SÖKKULSSKAUTS:
 VERKTAKI SKAL TENGJA SAMAN TVÖ NEDSTU JÁRNIN Í SÖKKLINUM, ÞANNIG AD LEIDANDI SAMBAND FAÍST. JÁRNIN SKULU TENGÐ SAMAN MED VÍRALÁSUM. MIÐAD SÉ VIÐ AD TVEIR OG TVEIR VÍRALÁSAR SÉU Á HVERRI SAMTENGINGU. TAKA SKAL TVÖ STEYPUJÁRN UPP ÚR SÖKKLINUM Í TENGIDÖS UNDIR TÖFLU, SEM SÍÐAN SKAL FRAMLENGJA MEÐ 16mm² KOPAVÍR SEM TENGIST VIÐ PE SKINNU Í TÖFLU.

Handwritten signature/initials

Inntök samþykkt 28.7.2000
 f.h. RAUFVEITU HAFNARFJARDAR
Björgur Daðbjartur

BREYTINGAR				
ÓTG.	DAGS.	BREYTING	HA.	YF.
P1	20.10.1999	TEIKNING V. LAGNALEÝFIS TIL RH	AA	GA

VERKHLUTI
SÖKKULSKAUT LAGNIR Í JÖRÐU

KVARDI 1:50

HANNAÐ	TEIKNAD	YFIRF.	ÓTGÁFA
ÁSGEIR A.	ÁSGEIR A.	<i>Ásgjör</i>	P1

VERKKAUPI
ÞÓRÐUR KÁRASON

GÖTUHEITI
BLIKAÁS 4

STADUR
HAFNARFIRÐI

Ásgeir Ambjörnsson rafionfræðingur
 kennit. 200352-3359
 Hjaltebraut 17, 220 Hafnarfirði Sími 555 4123 / 899 4123

TEIKNING NR.	BLAD NR.	N. BLAD NR.
20297	2	3
DAGS.	VERK NR.	
20.10.1999		
SAMP.	KENNIT.	
<i>Ásgjör</i>		