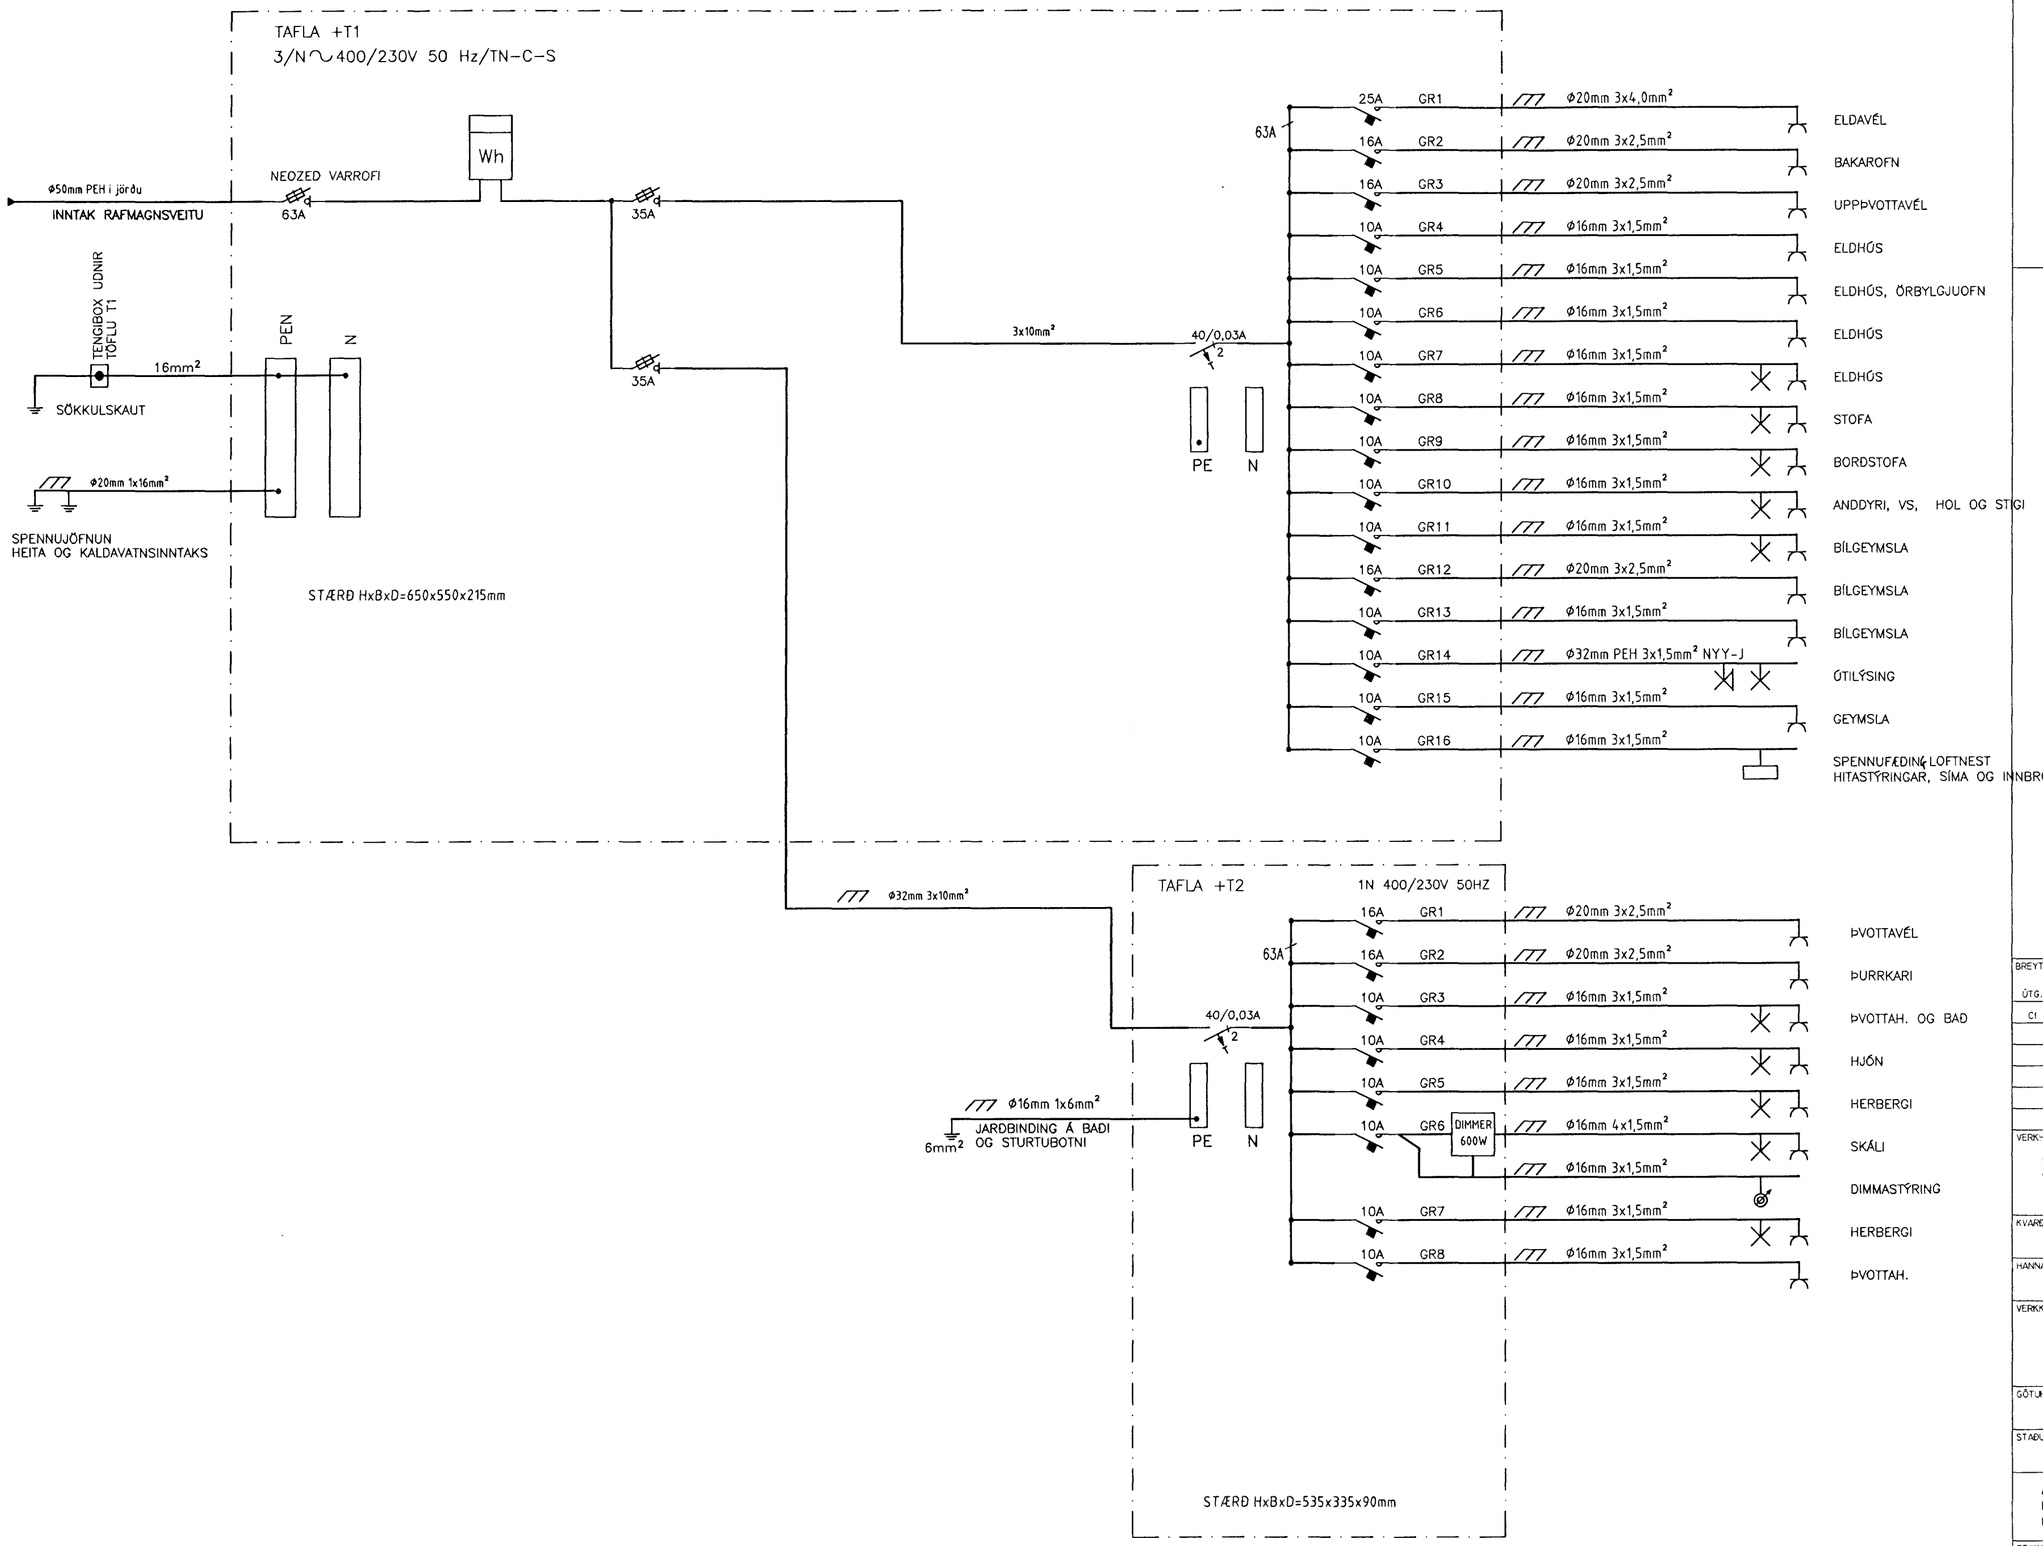

BREYTINGAR

ÚTG.	DAGS.	BREYTING	HA.	YF.
C1	17.07.2000	ÚTGEFIÐ TIL FRAMKVÆMDA	ÁA	ÁA

VERKHLUTI

EINLÍNUMYND
TAFLA T1 OG T2

KVARÐI

HANNAÐ	TEIKNAÐ	YFIRF.	ÚTGÁFA
ÁA	ÁA	Ásgeir A.	C1

VERKKAUPI

ÞÓRÐUR KÁRASON

GÖTUHEITI

BLIKAÁS 4

STAÐUR

HAFNARFIRÐI

Ásgeir Arnbjörnsson rafiðnfræðingur
kennit. 200352-3359
Hjallabraut 17, 220 Hafnarfirði SÍMI 555 4123 / 899 4123

TEIKNING NR.	BLAÐ NR.	N. BLAÐ NR.
20300	5	6

DAGS.	VERK NR.
28.05.200	

SAMÞ. Ásgeir A KENNIT.