



GRUNNMYND STIGA
MKV. 1:20

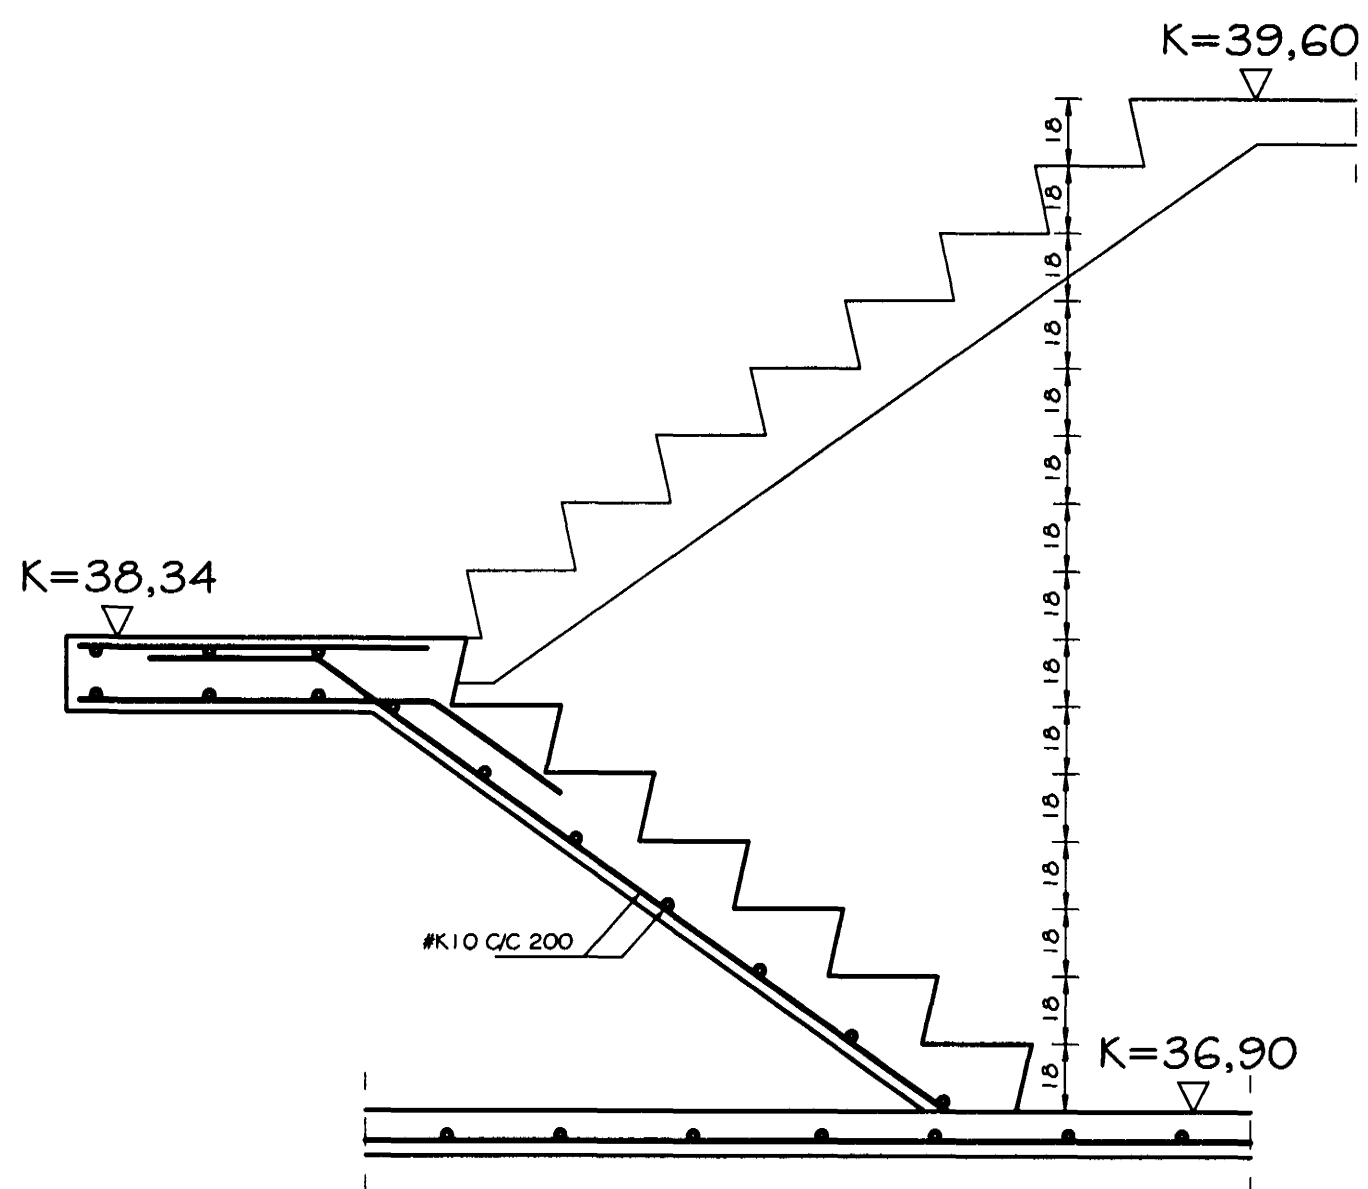

SNID I-I Í STIGA
MKV. 1:20

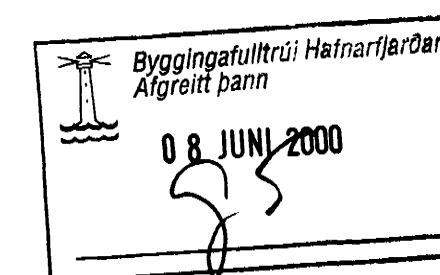

Br. nr.	Dags.	Af.	Breyting
A			
B			
C			
D			

TEIKNISTOFAN
TORGID
RÁÐGJÖF - HÖNNUN - EFTIRLIT

ÁRMÚLI 36, 108 REYKJAVÍK, Sími 568-8866, FAX 568-8878
 Þorsteinn Fróþjófsón, Magnús P. Guðmundsson,
 byggingatæknifræðingur, innanhússarkitekt.
 Kt. 211055-5299 Kt. 240654-5559

BLIKAÁS 4
HAFNARFIRÐI

Teikningarheiti: STIGI
GRUNNMYND OG SNID

Dags. 19.11.1999. Kvæði 1:20

Hannað ÞF Teiknað VÓJ Samp. *Þorsteinn*

Verkef. 99-819 Teikn.nr. 610 Dreyf.nr.