



Deili 1 Mkv.1:5

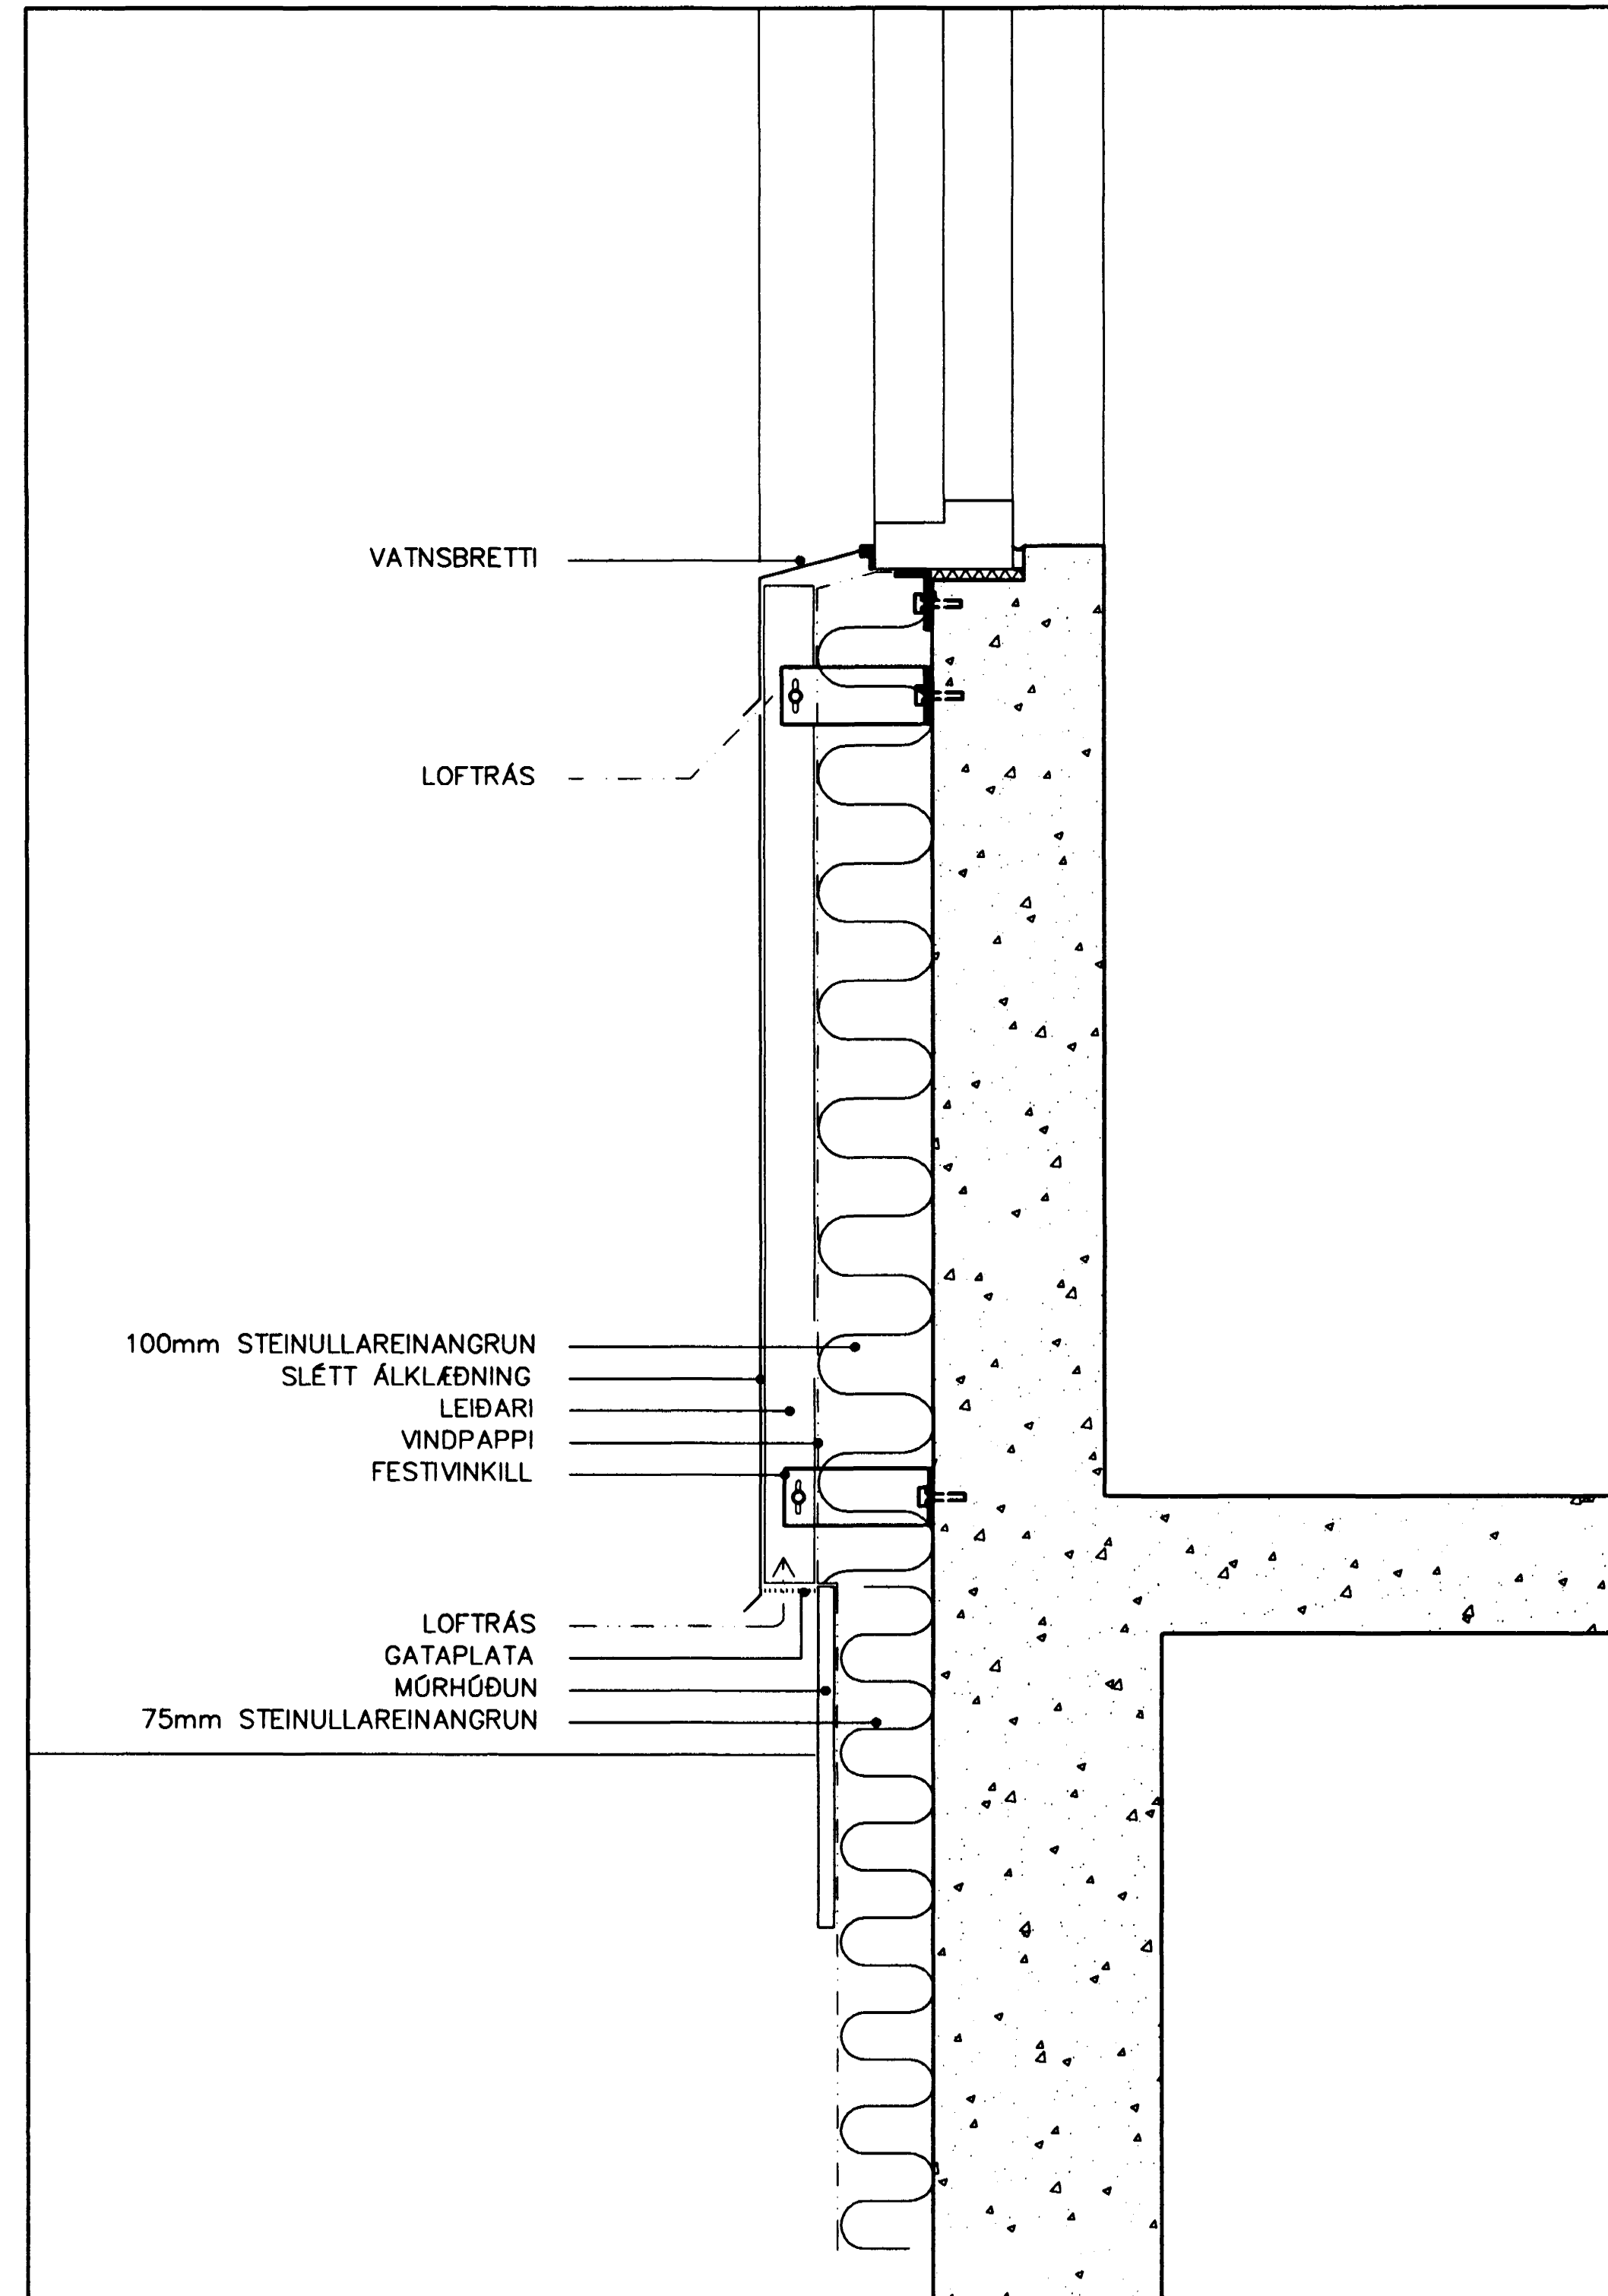

Deili 2 Mkv.1:5

Byggingahlutill Hafnarfjarðar
 Algjætt þann
 05 JUNI 2000
 GS

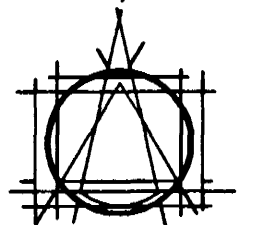

TEIKNISTOFAN EHF
 ARMOLA
 100 REYKJAVÍK • SM 883 8780

ÓSLI HALLDÓRSSON AÐRITKETT F.A.I.
 JOSEF REYNIS AÐRITKETT F.A.I.
 LEIPLUR GÍSLASON BYGGINGAÐRÆÐINGJAFUR B.F.I.
 IVON STEFAN ÓSLJA AÐRITKETT F.A.I.
 SÍJANN SÍJANSSON AÐRITKETT F.A.I.
 AÐGER AÐGERSSON BYGGINGAÐRÆÐINGJAFUR B.F.I.

VERKERN
 Blíkás 5, 7 og 9
 Hafnarfirði

VERK
 Þakdrün - Lögðett sneiðing

SAMB.
Þakdrün

MÁL
 1:5
 NR.
 752-05

DAÐI
 18.04.2000
 NR.
 2.39

BR
 SA