Snið 1 - 1

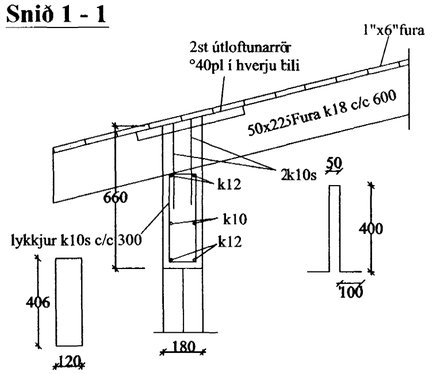

Snið 2 - 2

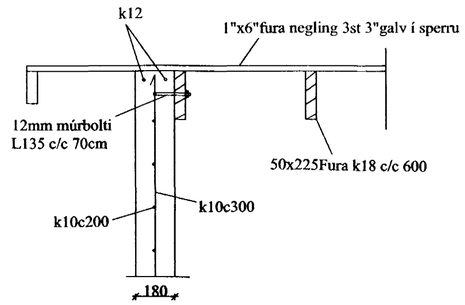

Snið 3 - 3

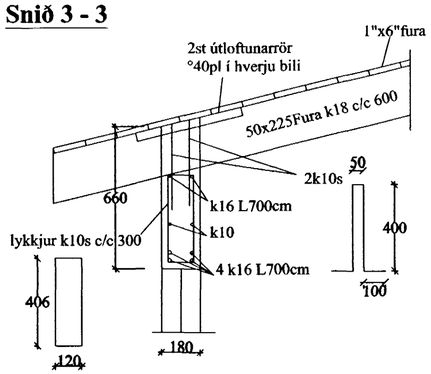

Snið 4 - 4

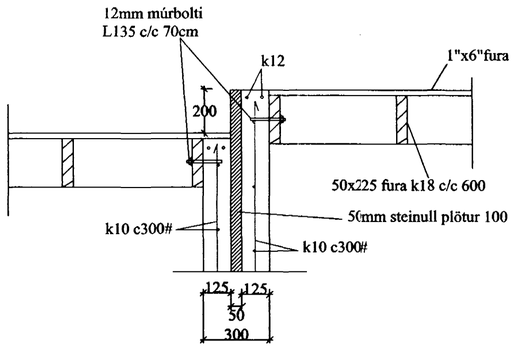

Snið 5 - 5

Snið 6 - 6

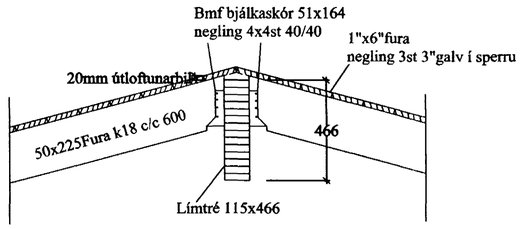

Snið 7 - 7

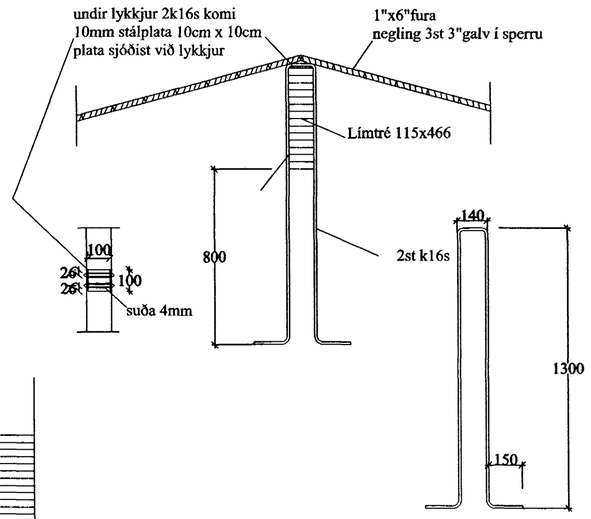

Snið 8 - 8

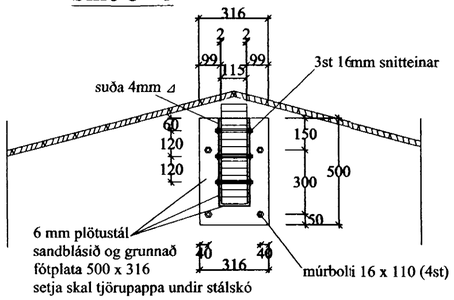

Snið 9 - 9

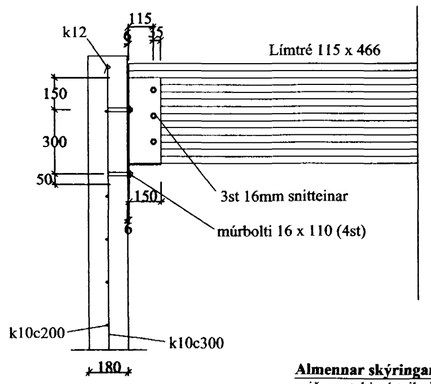

Snið 10 - 10

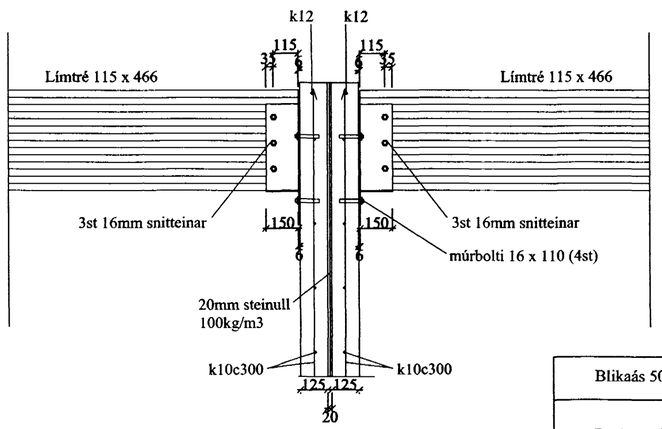

Almennar skýringar sjá teikningu nr. 1.01
snið eru tekin á teikningu nr 1.06

Samþykkt þann
0 2 OKT. 2000
Byggingafulltrúinn í Hafnarfirði
F.h. Sigurbjartur Halldórsson

Blikaás 50 - 52 Hafnarfirði.			VERK NR:
Burðarvirki : 2 hæð Snið í veggi og þakvirki.			SKJ NR:
			KVARÐI . 1:20
Tæknipjónusta Gunnars Indriðasonar 081049-2979 Bildshöfða 16. 112 Rvk. s. 567-21-21			TEIKN:
			DAGS : júní 2000.
SAMÞ. Gunnar Indriðason			TEIKN: nr. 1.07

NR:	DAGS	BREYTING	AF
1.	14-09-2000	Límtré í mæni.	G.I.