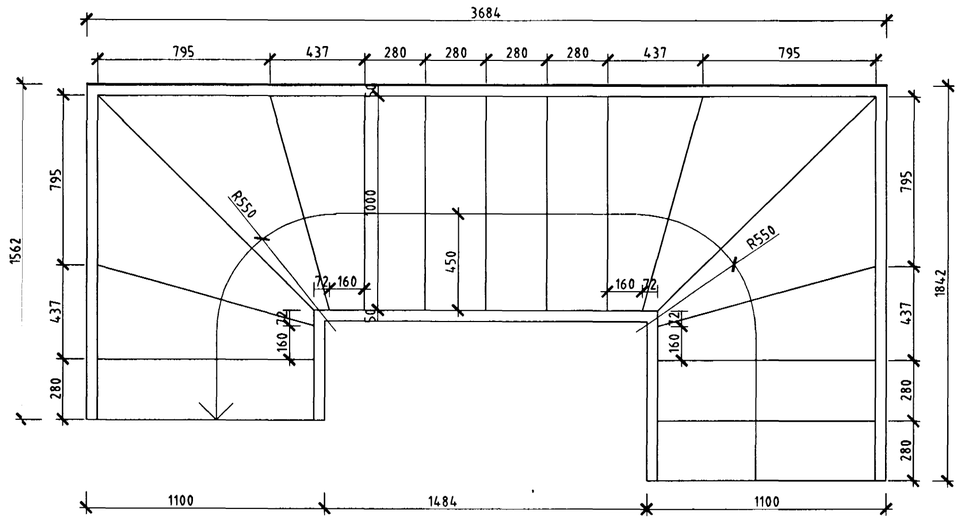

GRUNNMYND STIGA

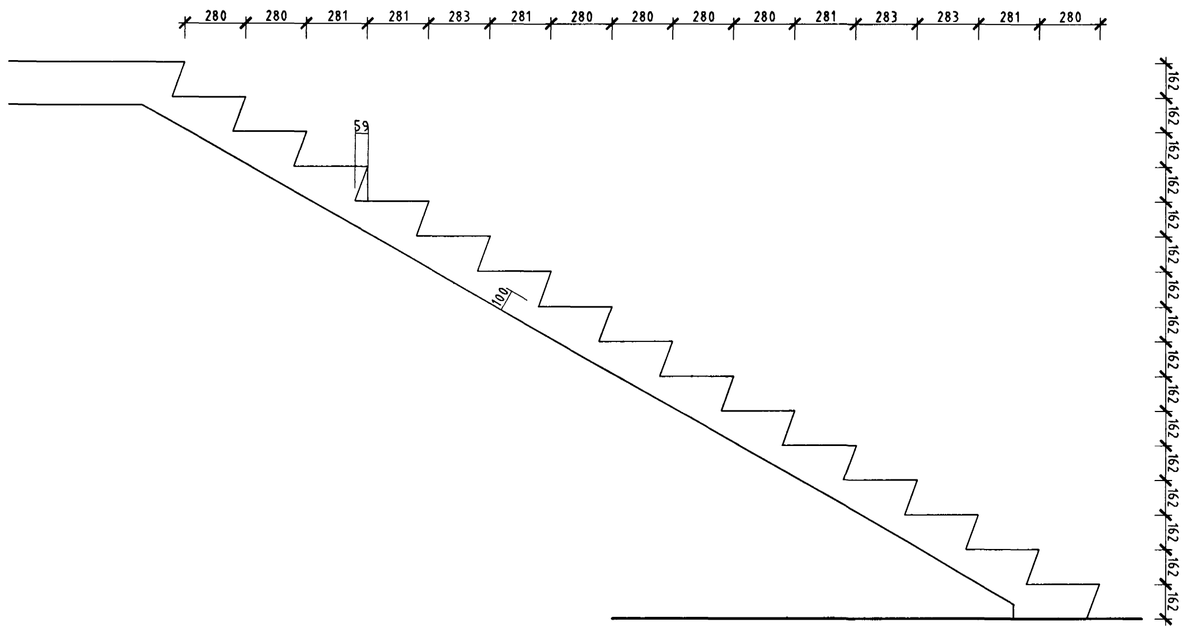

ÞVERSKURÐUR STIGA Í GÖNGULÍNU

ATHUGASEMDIR

Stigi er staðsteyptur.
Steinsteypa C-25.

Byggingafulltrúi Hafnarfjarðar
Afgreitt þann
18 AUG. 2000

ÖLL MÁL ERU Í MM.

BREYTINGAR	Dags.

Loftur G. Þorsteinsson byggingafræðingur
Álakvísl 88, 110 Reykjavík
K.t 170754 - 4099
símar 587 9787 / 899 2117
Netf.: loftur@verkvangur.is

BLIKAÁS 50

STIGI

VERK NR. 01.100	BLAÐ 3-101
DAGS. 10.03.00	
M.KV. 1 : 20	

Loftur Þorsteinsson