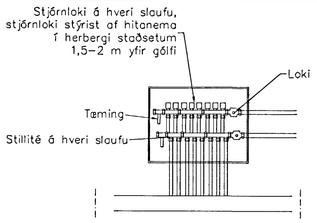

Tengigrind gólfhita

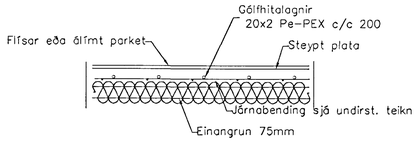

GÓLFHITI SNIÐ, 1:20

OFN NR.	STAÐUR	BLIKAÁS 50	HITAÞÖRF KCAL/H	MESTA LENGD	MESTA HÆÐ	TENGING
101	HERB		950	1400	600	
102	BAÐ HANDHKL.OFN		1,075			
103	ÞVOTTUR HANDKL.		770			
104	HJÓN		1,110	1700	600	
105	FÖT		490	600	600	
106	HERB		930	1700	600	
106	SJÓNVARPSHERB		940	600	900	
107	HERB		1,090	1700	600	
	SAMTALS		7,260			

ÁÐUR EN GENGIÐ ER FRÁ OFNAPÖNTUN SKAL HAFA SAMRÁÐ VIÐ TÆKNIFRÆÐING BYGGÐAR.

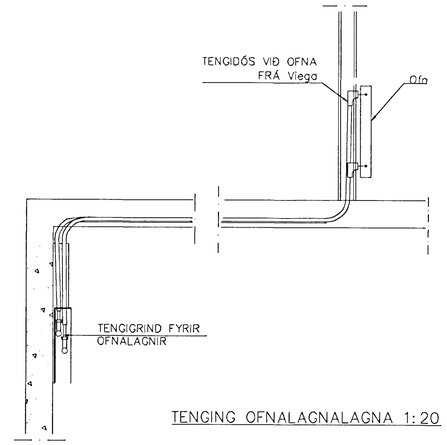

TENGING OFNALAGNALAGNA 1:20

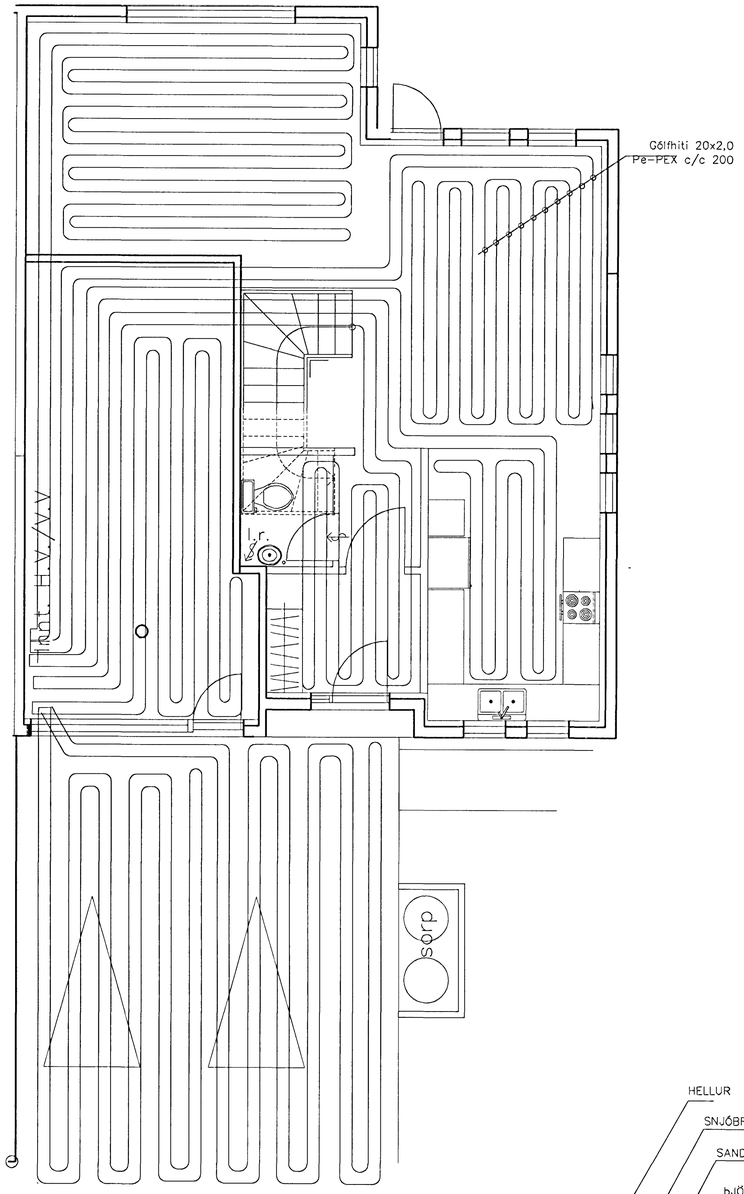

GRUNNMYND 1 HÆÐAR 1:50

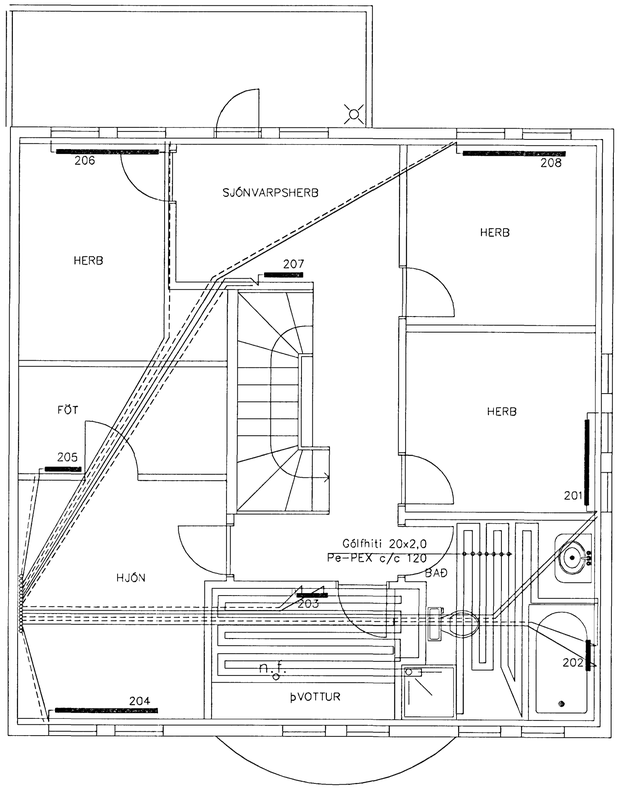

GRUNNMYND 2 HÆÐAR 1:50

SKÝRINGAR

OFNALAGNIR ERU eval-PEX 15x2,5 Í ÍDRATTARRÖRUM 25/20
EINGÖNGU SKAL NOTA LAGNAEFNI VIÐURKENNT AF RANNSÓKNARSTOFNUN BYGGINGARIÐNAÐARINS.
LAGNIR, TENGIDÓSIR OG DEILIGRINDUR SKULU VERA FRÁ SAMMA FRAMLEIÐANDA OG PASSA SAMAN.
SETJA SKAL FESTINGAR Á LAGNIR c/c 150 cm, VIÐ BEYGJUR SKAL SETJA 3 FESTINGAR.
BEYGJURADÍUS SKAL ÁVALLT VERA STÆRRI EN 5 * YTRA ÞVERMÁL PÍPNA.

ÞRÝSTIPRÓFUN Á PLASTLÖGNUM SKIÐTIST Í 2 LOTUR
FYRRI LOTA ER FRAMKVÆMD Í 1 KLUKKUSTUND OG ER ÞRÝSTINGUR 15 BAR FYRIR NEYSLUVATN.
SEINNI LOTAN ER GERÐ Í BEINU FRAMHALDI AF FYRRI LOTU OG SAMI ÞRÝSTINGUR NOTAÐUR SEINNI LOTA SKAL STANDA Í 2 KLUKKUSTUNDIR.
FYLLA SKAL ÚT PRÓFUNARBLAÐ SEM SÝNIR NIÐURSTÖÐUR PRÓFUNAR.

Hitaþörf snjóbræðslu = 9,300 W
Afgangshiti frá hitakerfi hús = 10,500 W

SKÝRINGAR

INNSTEYPTAR GÓLFHITALAGNIR ERU 20x2 Pe-PEX 0,6 MPa, 60°C.
STEYPUHULA YFIR LÖGNUM MIN 30 MM

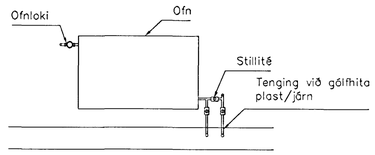

Tenging gólfhita

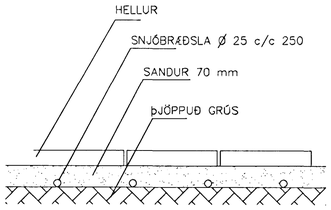

SNIÐ 1:10

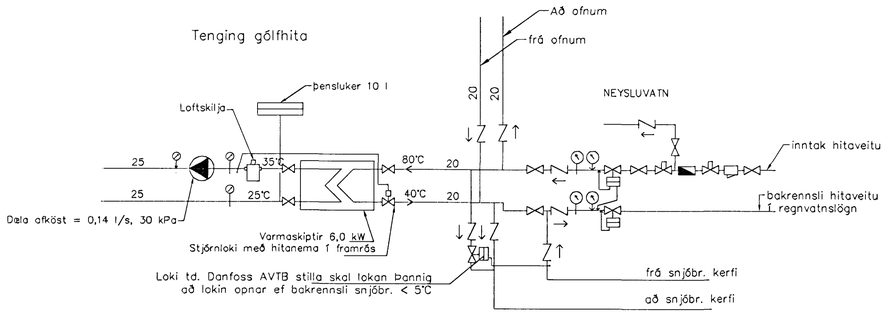

MÆLAGRIND HITAVEITU

Br.	Dags.	Eðli breytinga	Sign
02	19.03.01	BAÐHERB BR	G.H.
01	OKT.00	BÆTT VIÐ OFNUM OG OFNALÖGNUM	
			G.H.

Blikaás 50 Hafnarfirði

innsteyptar hitalagnir

Byggingafulltrúi Hafnarfjarðar
Afgreitt þann
22 MARS 2001
Sigurbjartur Halldórsson

mælikv 1/50

DAGS. júní 2000

VERK NR. 2033

TEIKN. NR. 1–01

HANNAÐ sig 241148-3009

TEIKNAÐ

YFIRFARIÐ

HÖNNUNARÞJÓNUSTA SIGURÐAR HALLDÓRSSONAR SF
STRANDGÖTU 11 220 HAFNARFIRÐI
SÍMI 555-4333 FAX 555-4373
E-mail: teiknistofan@islandia.is