


**Tengimynd gólfgeisla við ofn.**

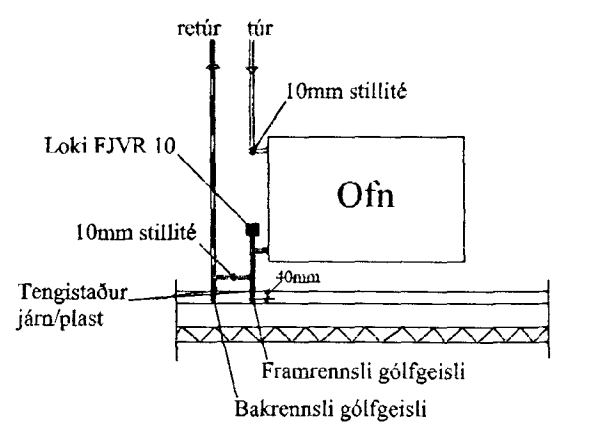

Gólfgeisli : °15mm pe-pec c/c 200 m.súrefniskápu nota skal beygjuklemmur á enda upp úr gólf.

Byggingafultrúi Hafnarfjarðar  
Afgræitt þann  
13 JUNI 2000  
95

Almennar skýringar sjá teikn. nr. 2.01

NR:	DAGS	BREYTING	AF	SAMÐ.	Blikaás 50 - 52 Hafnarfirði.	VERK NR:
					2. Hæð	SKJ NR:
					Lagnir : Frárennslis - vatns - og hitalagnir.	KVARÐI : 1:50
					Tækniþjónusta Gunnars Indriðasonar 081049-2979 Bildshöfða 16. 112 Rvk. s. 567-21-21	TEIKN:
						DAGS : júní 2000
						TEIKN: nr. 2.04

*Gunnar Indriðason*