Grunnmynd lagna í jörð
mkv. 1:50

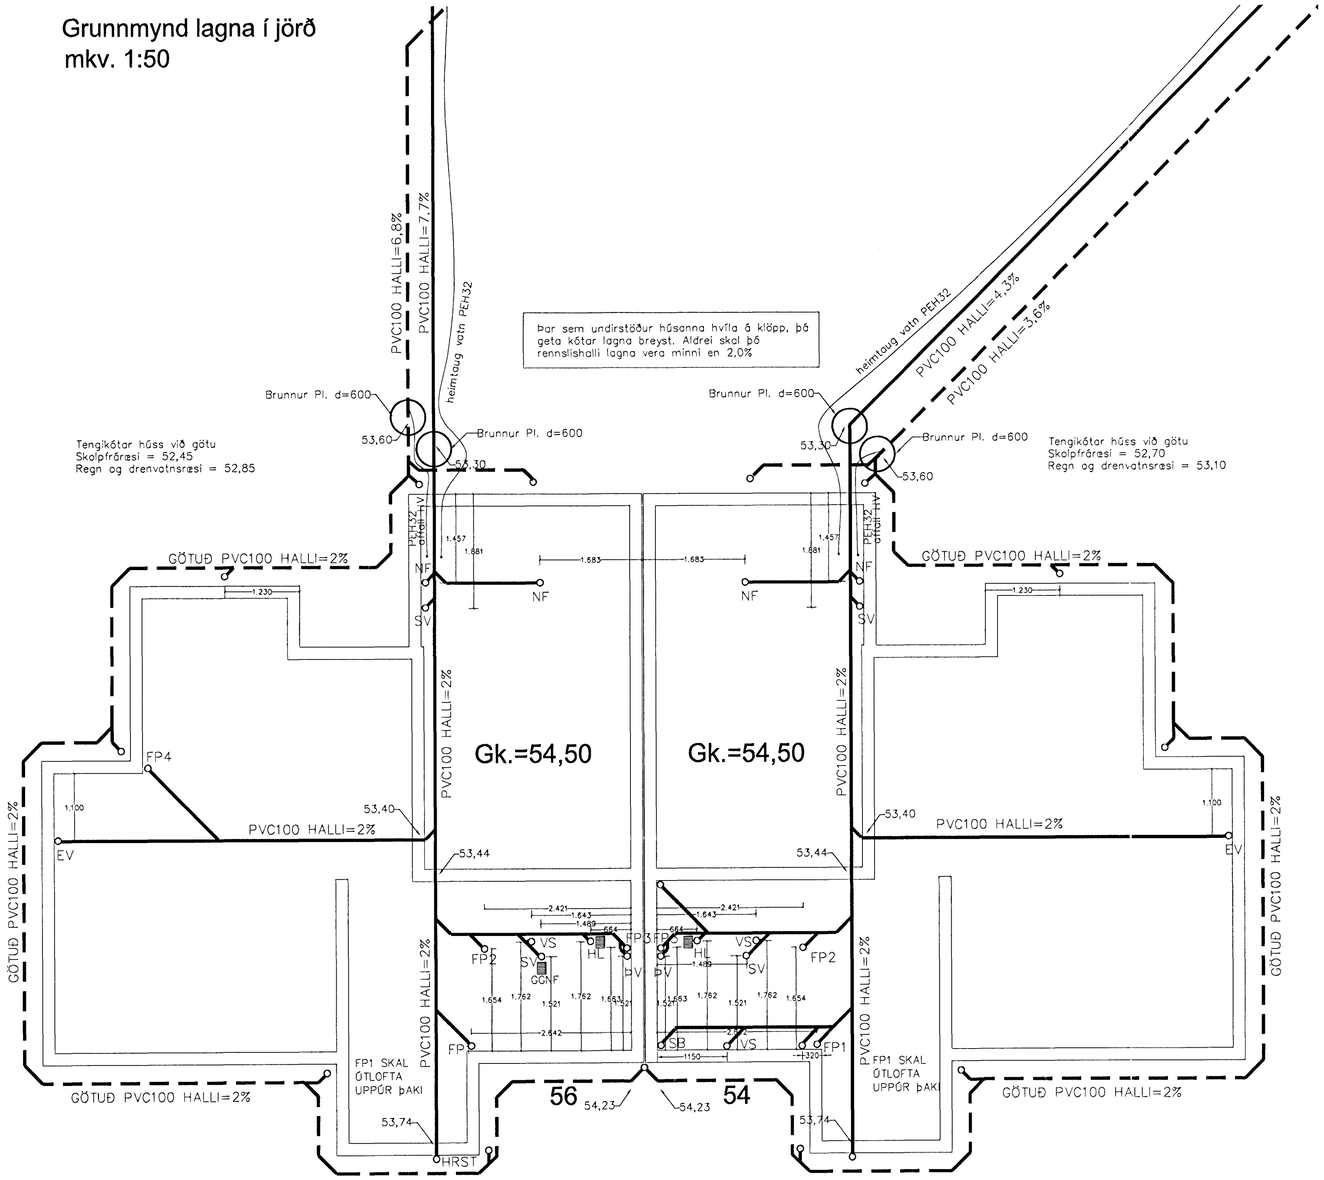

Afstöðumynd
mkv. 1:250

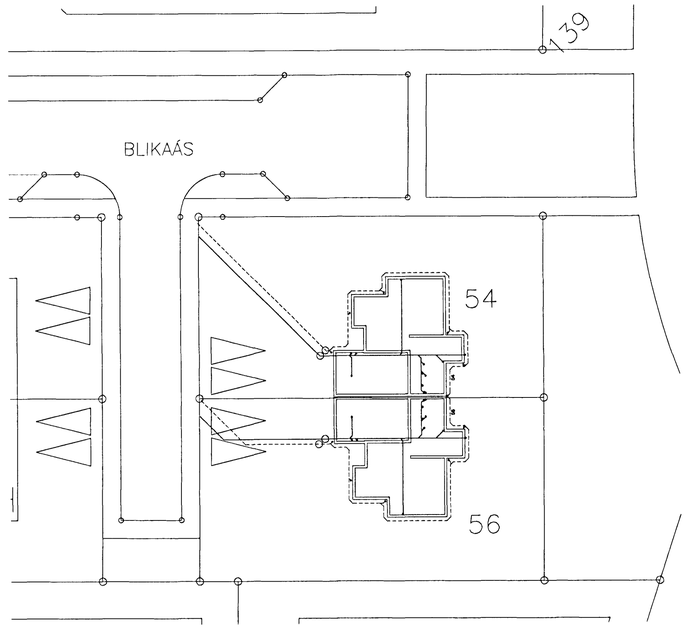

Almennar skýringar:
Kótar eru í metrum en önnur mál í millimetrum.

Önefndar lagnir eru 100mm PVC

Allt efni og allur frágangur skal uppfylla ÍST-67

Undir skólp- og regnvatnslögnum skal vera burðarhæfur botn og skulu lagnirnar hvíla á 20 sm sandlagi er nái 20 sm uppfyrir lagnirnar.

Botn brunna skal vera steyptur með formuðum rásum en að ofan skal ganga frá þeim með þartilgerðum lokum.

Undir þerrilögn skal vera burðarhæfur botn og skulu lagnirnar hvíla á 20 sm sandlagi en yfir lagnirnar komi 20sm þykkt lag af s.k. sjávarmöl, þar ofaná komi stuðkur en síðan fylling.

Kaldavatnsheimæð skal vera PEH32 sbr. DIN 8074, þrýstiþrep 10.
Renniloka með spindli uppúr jörðu skal koma fyrir utan við sökkul.

Skammstafanir:
BR : Brunnur
bN : Þakniðurfall
St : Steinlögn
PVC : Lögn úr stífu poly vinilclorid.
PEH : Lögn úr high densiti polyethylene

Byggingarfulltrúi Hafnarfjarðar
Móttekið
Sigurður Arthur Ingvarsson

ÚTGÁFUFERILL

NÚMER	DAGS.	SKÝRINGAR	UNNIÐ
A	09/99	Fjölgun stúta	
B	09/99	Farið inn kóti á drenl.	
C	10/99	Stút bætt við á nr. 56 FP4	

DAGS. | SAMRÆMI HÖNNUÐAR

EMIL ÞÓR GUÐMUNDSSON
BYGGINGATÆKNIFRÆÐINGUR
LÆKJASMÁRA 98
200 KÓPAVOGUR
SÍMI: 554 3917
FAX: 5644252
NETFANG: gaja@centrum.is
kt: 280456-3499

HEITI VERKS.

Blikaás 54-56

HEITI TEIKNINGAR.

Lagnir í jörð

MKV.	DAGS.	VERK NR	
1:50-1:250	12.08.99	Hf.99.10	
TEIKNAÐ	YFIRFARIÐ	SAMÞYKKT	NR. TEIKNINGAR
EÞG	EÞG	EÞG	L01
DAGS. UNDIRSKR.	NAFN HÖNNUÐAR: EMIL ÞÓR GUÐMUNDSSON		
UNDIRSKRIFT			ÚTGÁFA: C