Yfirlitsmynd lagna efri hæð

mkv. 1:50

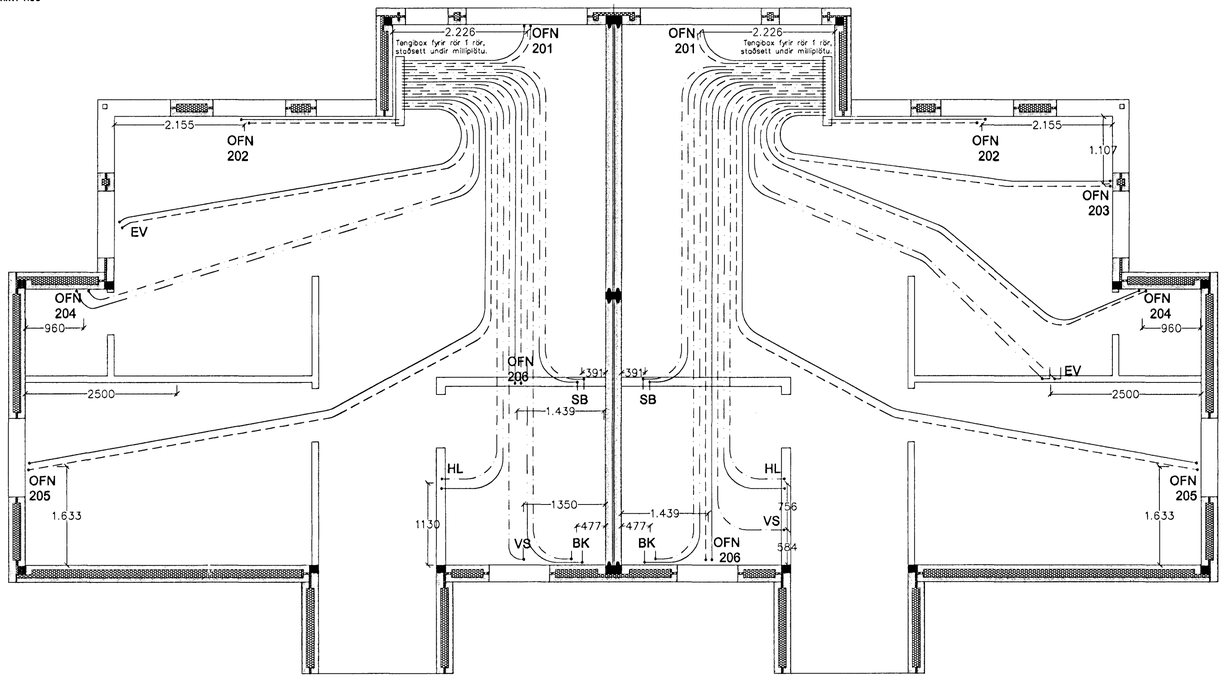

Skýringar:
Varðandi skýringar vísast í teikningu L02

DEILIGRIND FYRIR OFNAKERFI
DEILIKISTA VIÐ LOFT 1.HÆÐ

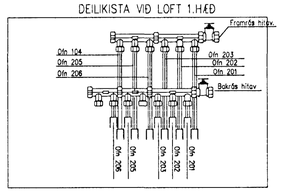

DEILIGRIND FYRIR NEYSLUVATN
DEILIKISTA VIÐ LOFT 1.HÆÐ

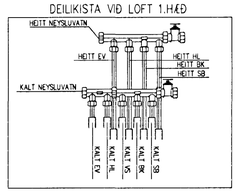

Ofnatöflur

Blikaás 54

NR.	Rými	GERÐ	HÆÐ (mm)	LENGD (mm)	AFKÖST REIKNUÐ (W)	AFKÖST VALIN (W)
		Voryl-ofnar				
101	Geymsla	C(22)	600	810	1125	1015
102	Herb.	B(21)	600	1130	1275	1147
103	Stigah.	B(21)	600	810	800	819
104	Þvotttur	2(20)	600	810	600	650
105	Bað	1(10)	600	810	400	406
106	Anddyri	C(22)	600	640	800	812
107	Bílg.	B(21)	700	1620	1700	1884
201	Stofa	C(22)	400	1780	1500	1564
202	Eldhús	C(22)	400	1130	900	996
203	Eldhús	E(33)	400	1450	1500	1839
204	Búr	1(10)	600	810	400	406
205	Herb.	E(33)	400	1130	1400	1429
206	Bað	B(21)	600	810	800	819
				Samtals	13200	13786

Blikaás 56

NR.	Rými	GERÐ	HÆÐ (mm)	LENGD (mm)	AFKÖST REIKNUÐ (W)	AFKÖST VALIN (W)
		Voryl-ofnar				
101	Geymsla	C(22)	600	810	1125	1015
102	Herb.	B(21)	600	1130	1275	1147
103	Stigah.	B(21)	600	810	800	819
104	Þvotttur	2(20)	600	810	600	650
105	Bað	1(10)	600	810	400	406
106	Anddyri	C(22)	600	640	800	812
107	Bílg.	B(21)	700	1620	1700	1884
201	Stofa	C(22)	400	1780	1500	1564
202	Eldhús	C(22)	400	2910	2560	2560
204	Búr	1(10)	600	810	400	406
205	Herb.	E(33)	400	1130	1400	1429
206	Bað	B(21)	600	810	800	819
				Samtals	13360	13511

ÚTGÁFUFERILL

NÚMER	DAGS.	SKÝRINGAR	UNNIÐ
A	01/2000	Ofnar færðir + vs	EÐG
DAGS.		SAMRÆMI HÖNNUÐA	

EMIL ÞÓR GUÐMUNDSSON
BYGGINGATÆKNIFRÆÐINGUR
LÆKJASMÁRA 98
200 KÓPAVOGUR
SÍMI: 554 3917
FAX: 5644252
NETFANG: gaja@centrum.is
kt: 280456-3499

HEITI VERKS:
Blikaás 54-56
Afgreitt sem: Byggingarnefnd Hafnarfjarðar 13 APR 2000

HEITI TEIKNINGAR:
Innilagnir efri hæð
Rör í Rör

MKV.	DAGS.	VERK NR.	
1:50	12.08.99	Hf.99.10	
TEIKNAÐ	YFIRFARIÐ	SAMÞYKKT	NR. TEIKNINGAR
EÐG	EÐG	EÐG	L03
DAGS. UNDIRSKR. 28/3 00	NAFN HÖNNUÐAR EMIL ÞÓR GUÐMUNDSSON		
			ÚTGÁFA A