


# 1. hæð

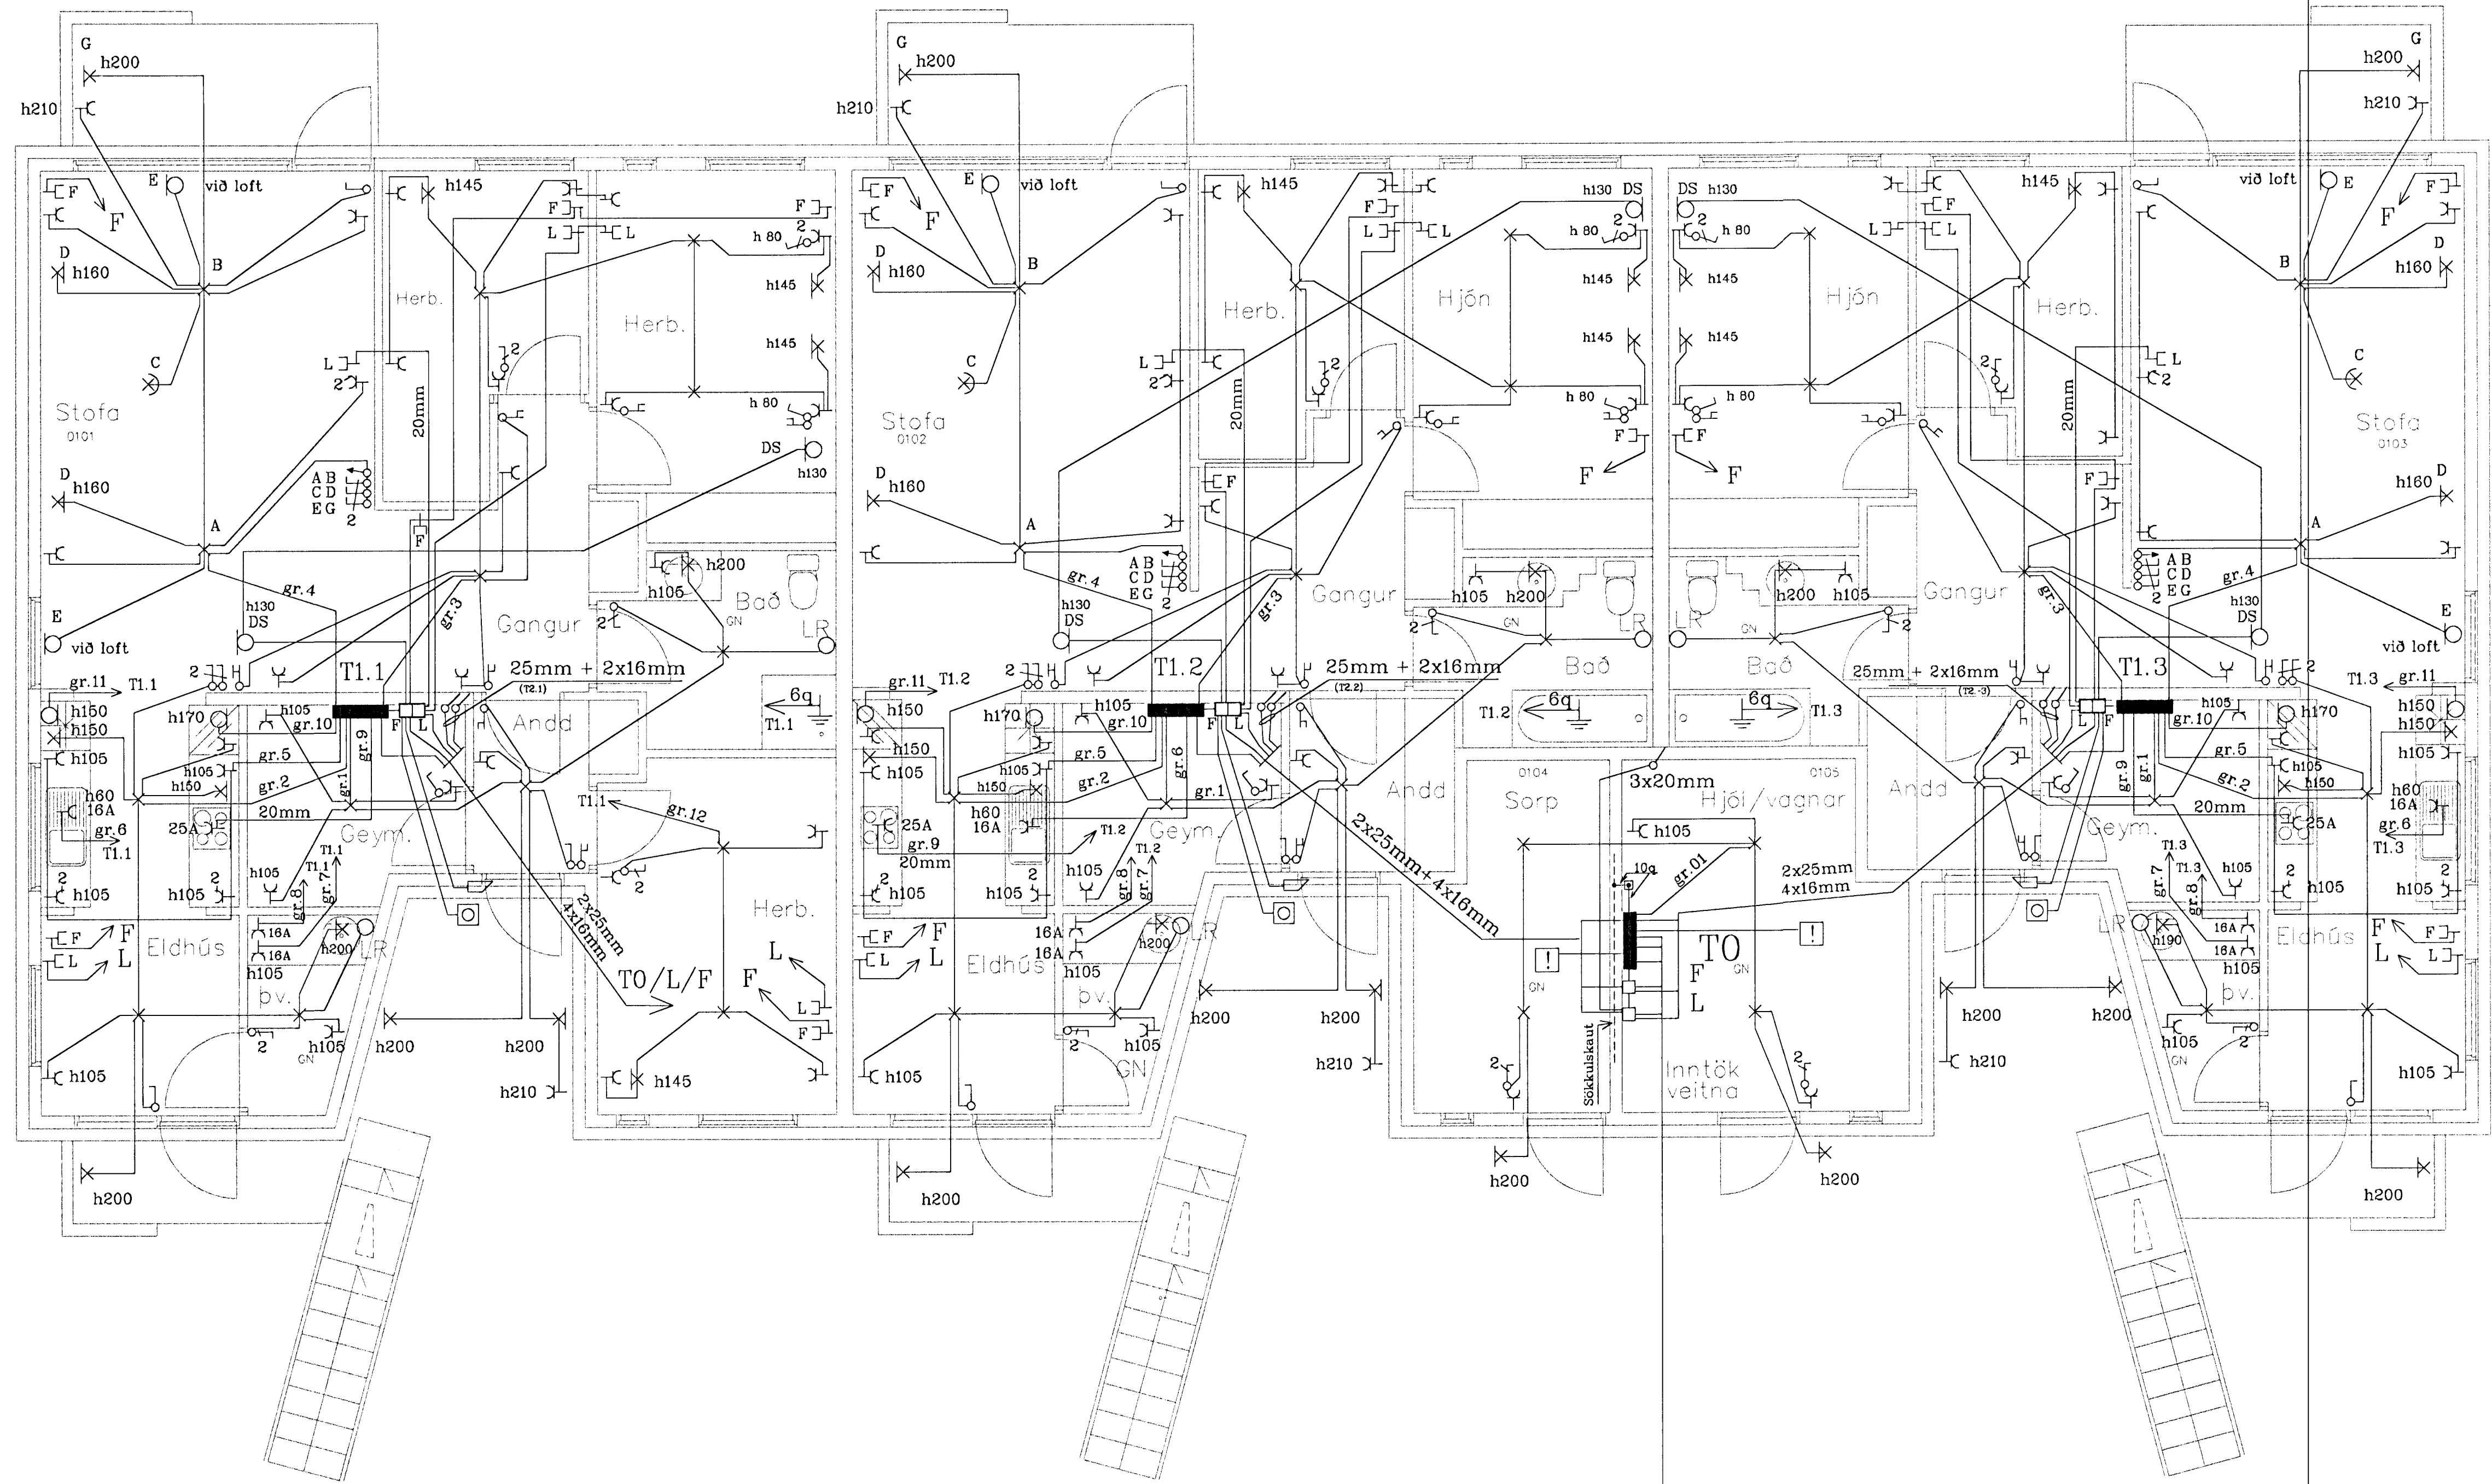


## SKÝRINGAR

- MÁLSTRAUMUR ROFA OG TENGLA SÉ 10 A
- PÍPUR SÉU 16MM, VÍR 1,5q. HÆÐ ROFA SÉ 105 SM
- HÆÐ TENGLA SÉ 20 SM
- STAÐSETNING OG HÆÐ TENGLA Í ELDHÚSI SKULU VERA Í SAMRÆMI VIÐ ELDHÚSINNRETTINGAR
- ALLAR HÆÐIR MIÐAST VIÐ FULLFRÁGENGIN GÓLF.
- TAKA SKAL MÁL MILLIVEGGJA S.K.V. SMÍÐATEIKNINGU.
- BINDA SKAL SAMAN VATNSINNTÖK OG JARDBINDA BÆDKER OG STURTUBOTN
- GANGA SKAL FRÁ RAFLÖGNUM SKV. REGLUGERÐ L.S. OG RAFV. HAFNARFJ.
- L TÁKNAR LOFTNET / F SÍMA / DS DYRASÍMA
- ! TÁKNAR REYKSKYNNJARA

- 50mm RH
- 50mm SIMI
- 50mm LOFTNET
- 25mm AUKAROR

INNTAKSPÍPUR 70 SM Í JÖRÐ / HEILAR AÐ LÓÐARMÖRKUM

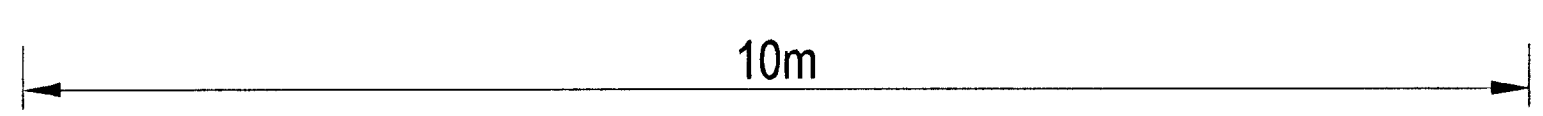

BREYTING NR.:	DAGS:
Blikaás 5, Áslandi, Hafnarfirði 1.HÆÐ	
RAFLÖGN OG SMÁSPENNA	
HANNAÐ	JE/GSG
TEIKNAD	JE/GSG
DAGSETN.	apríl 2000
BLAD	2 AF 4
KVARDI	1:500
VERK NR.	2012
JGS	Jens Evertsson kt.: 160242 7799 s.: 5653870 8983680 Guðm. Steinn Guðmundsson kt.: 170348 2739 s.: 5554695