


**FRÆRENNSLISLAGNIR
SKÝRINGAR**

Frærennislagnir ofan botnplötu skulu vera
 úr RAU-P.P (polypropylen), hjóðeinangrandi lagnir
 Skeyting lagna skal vera á málum með
 þéttirringjum.
 Við skeytingu lagna skal þess gætt að þensla í
 lögnum verði í málfustykkjum.
 Fjarlægð milli festinga skal ekki vera meiri en
 Lórettar lagnir 10*D
 Lórettar lagnir 20*D
 D=þvermál lagna
 Einangra skal fallþpur með 30 mm steinull og vefja
 með plastfólgu

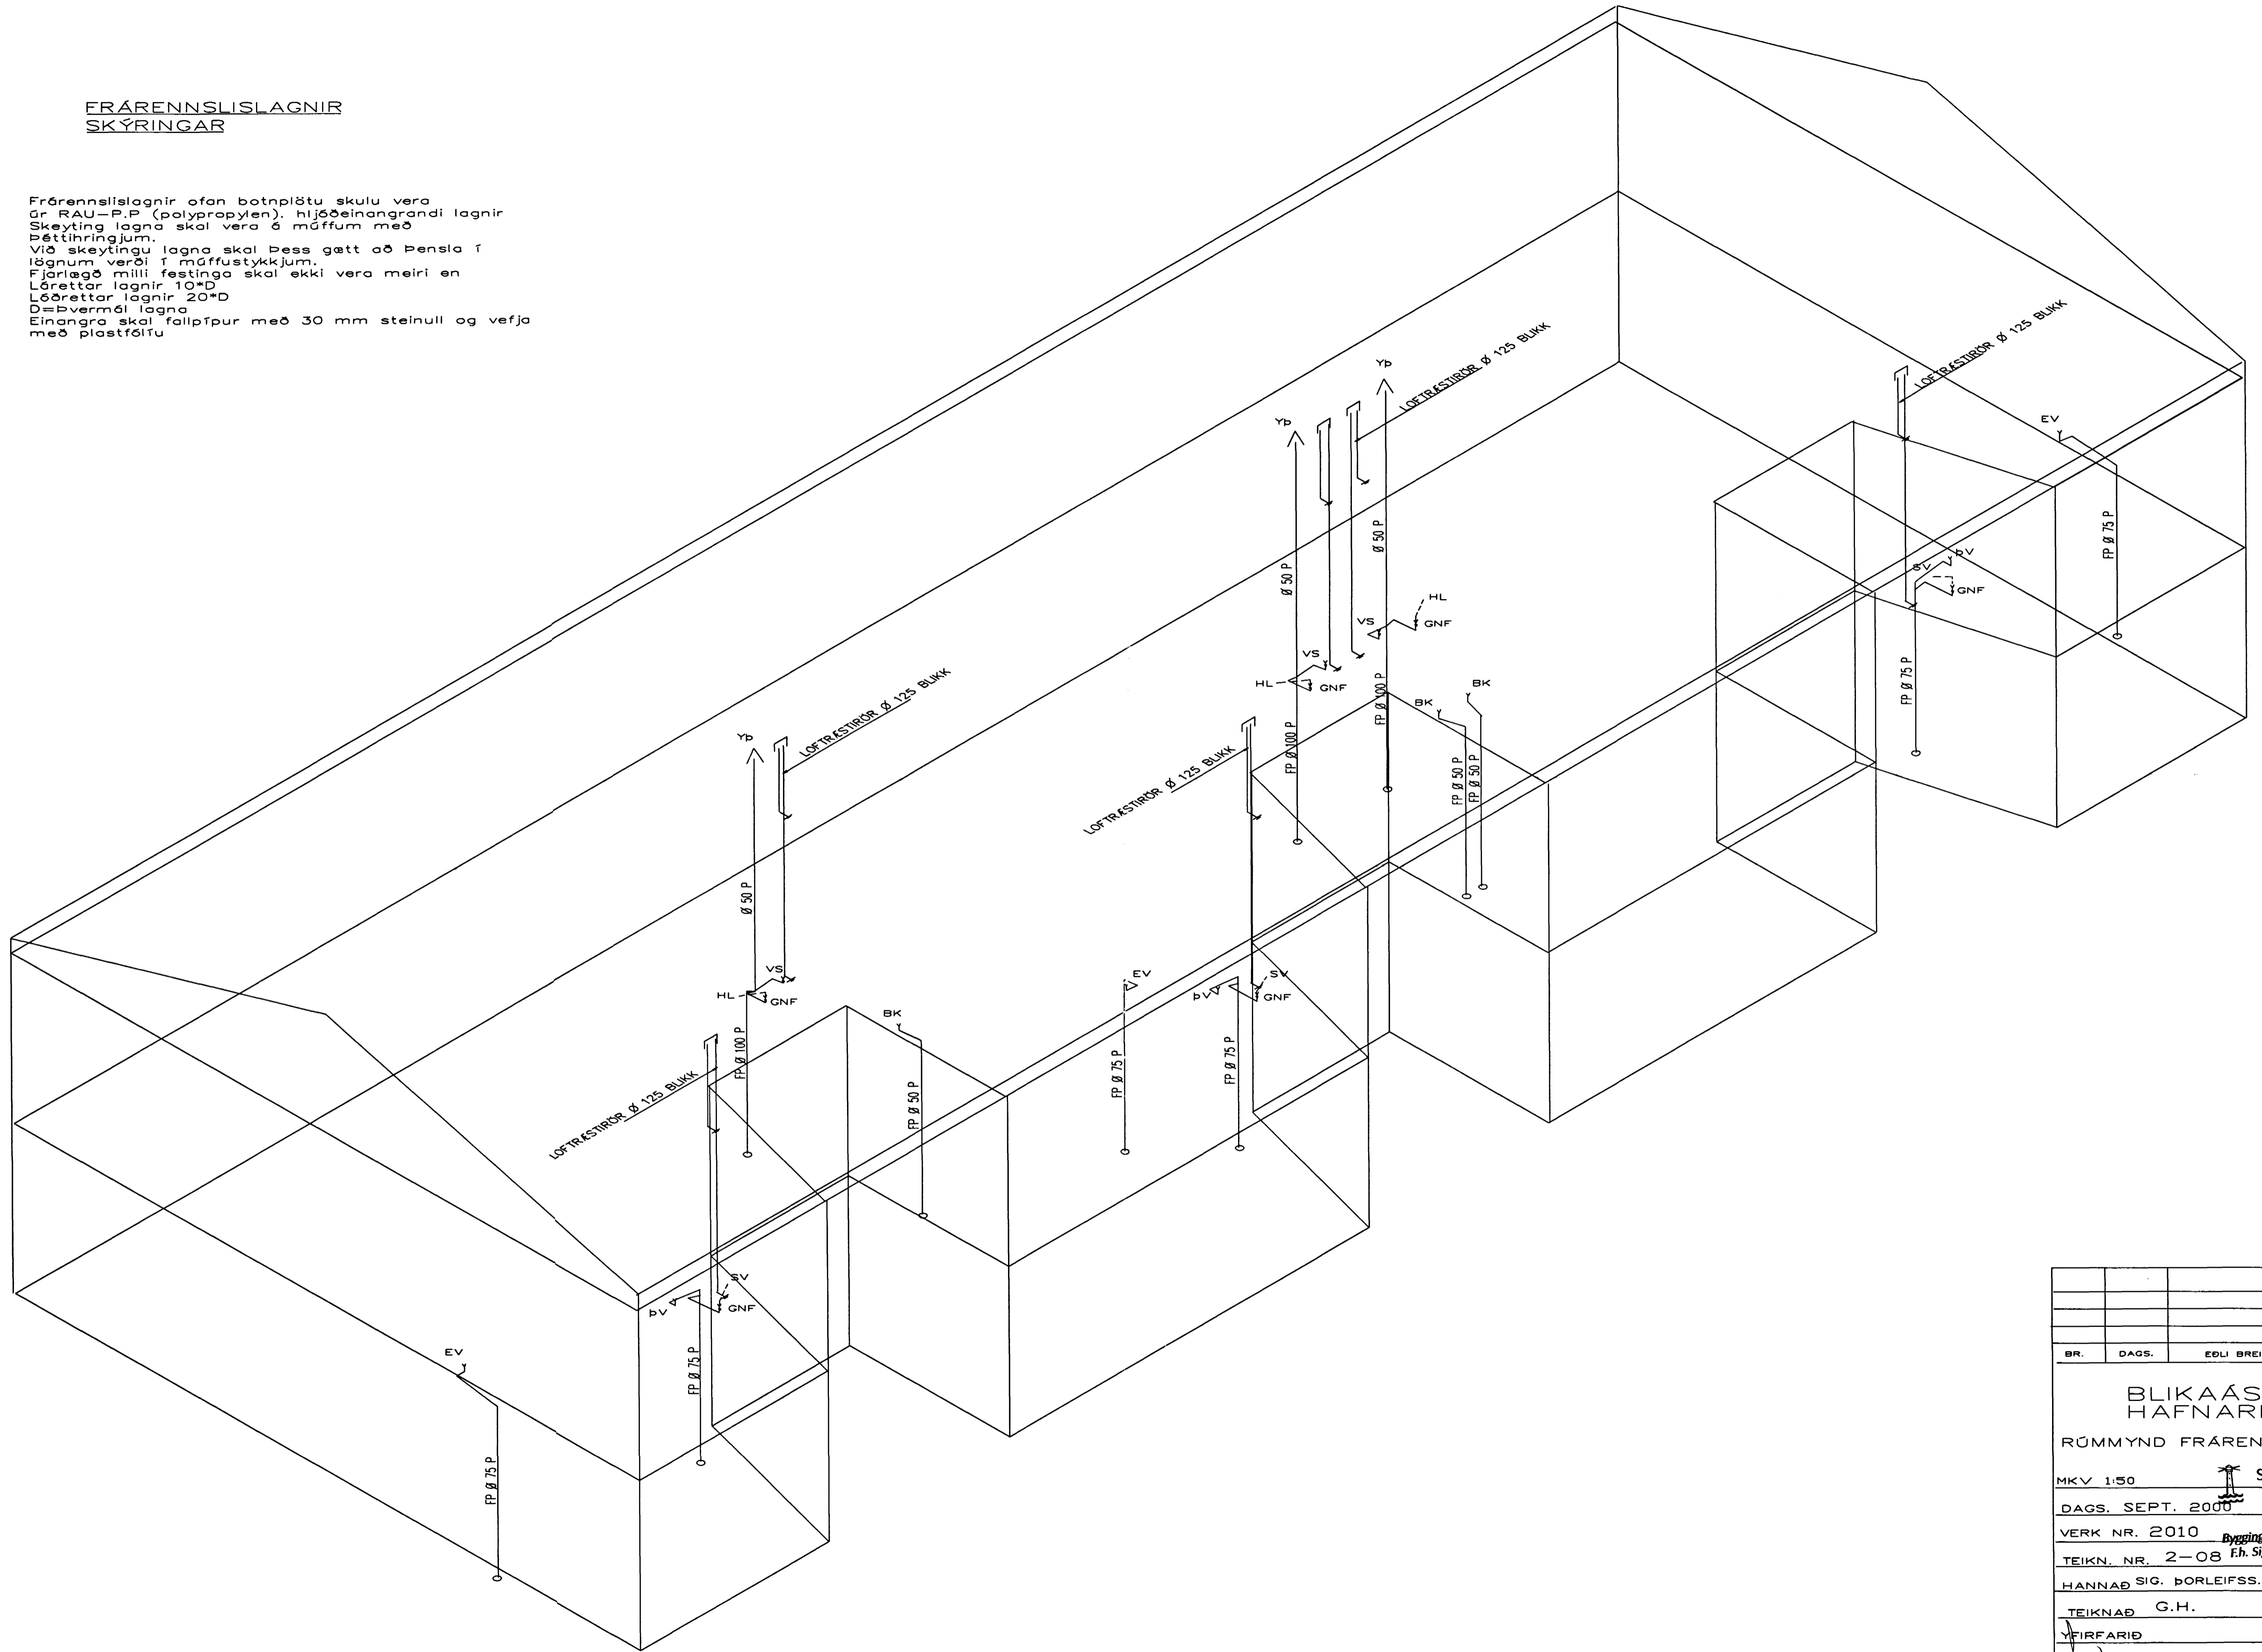

RÚMMYND FRÆRENNSLISLAGNA 1:50

BR.	DAGS.	EDLI BREITINGA	SIGN.
BLIKAÁS 5 HAFNARFIRÐI RÚMMYND FRÆRENNSLISLAGNA MKV 1:50 Samþykkt þann DAGS. SEPT. 2000 11 SEPT. 2000 VERK NR. 2010 <i>Byggingafrúðinn í Hafnarfirði</i> TEIKN. NR. 2-08 <i>Eh. Sigurbjartur Halldórsson</i> HANNAÐ SIG. ÞORLEIFSS.KT241148-3009 TEIKNAD G.H. YFIRFARID TEIKNIBJÓNUSTA SIGURDAR ÞORLEIFSSONAR ehf STRANDGÖTU 11-220 HAFNARFIRÐI-SÍMI 555-4255			