



BLIKAÁS 6-8 HAFNARFIRÐI.

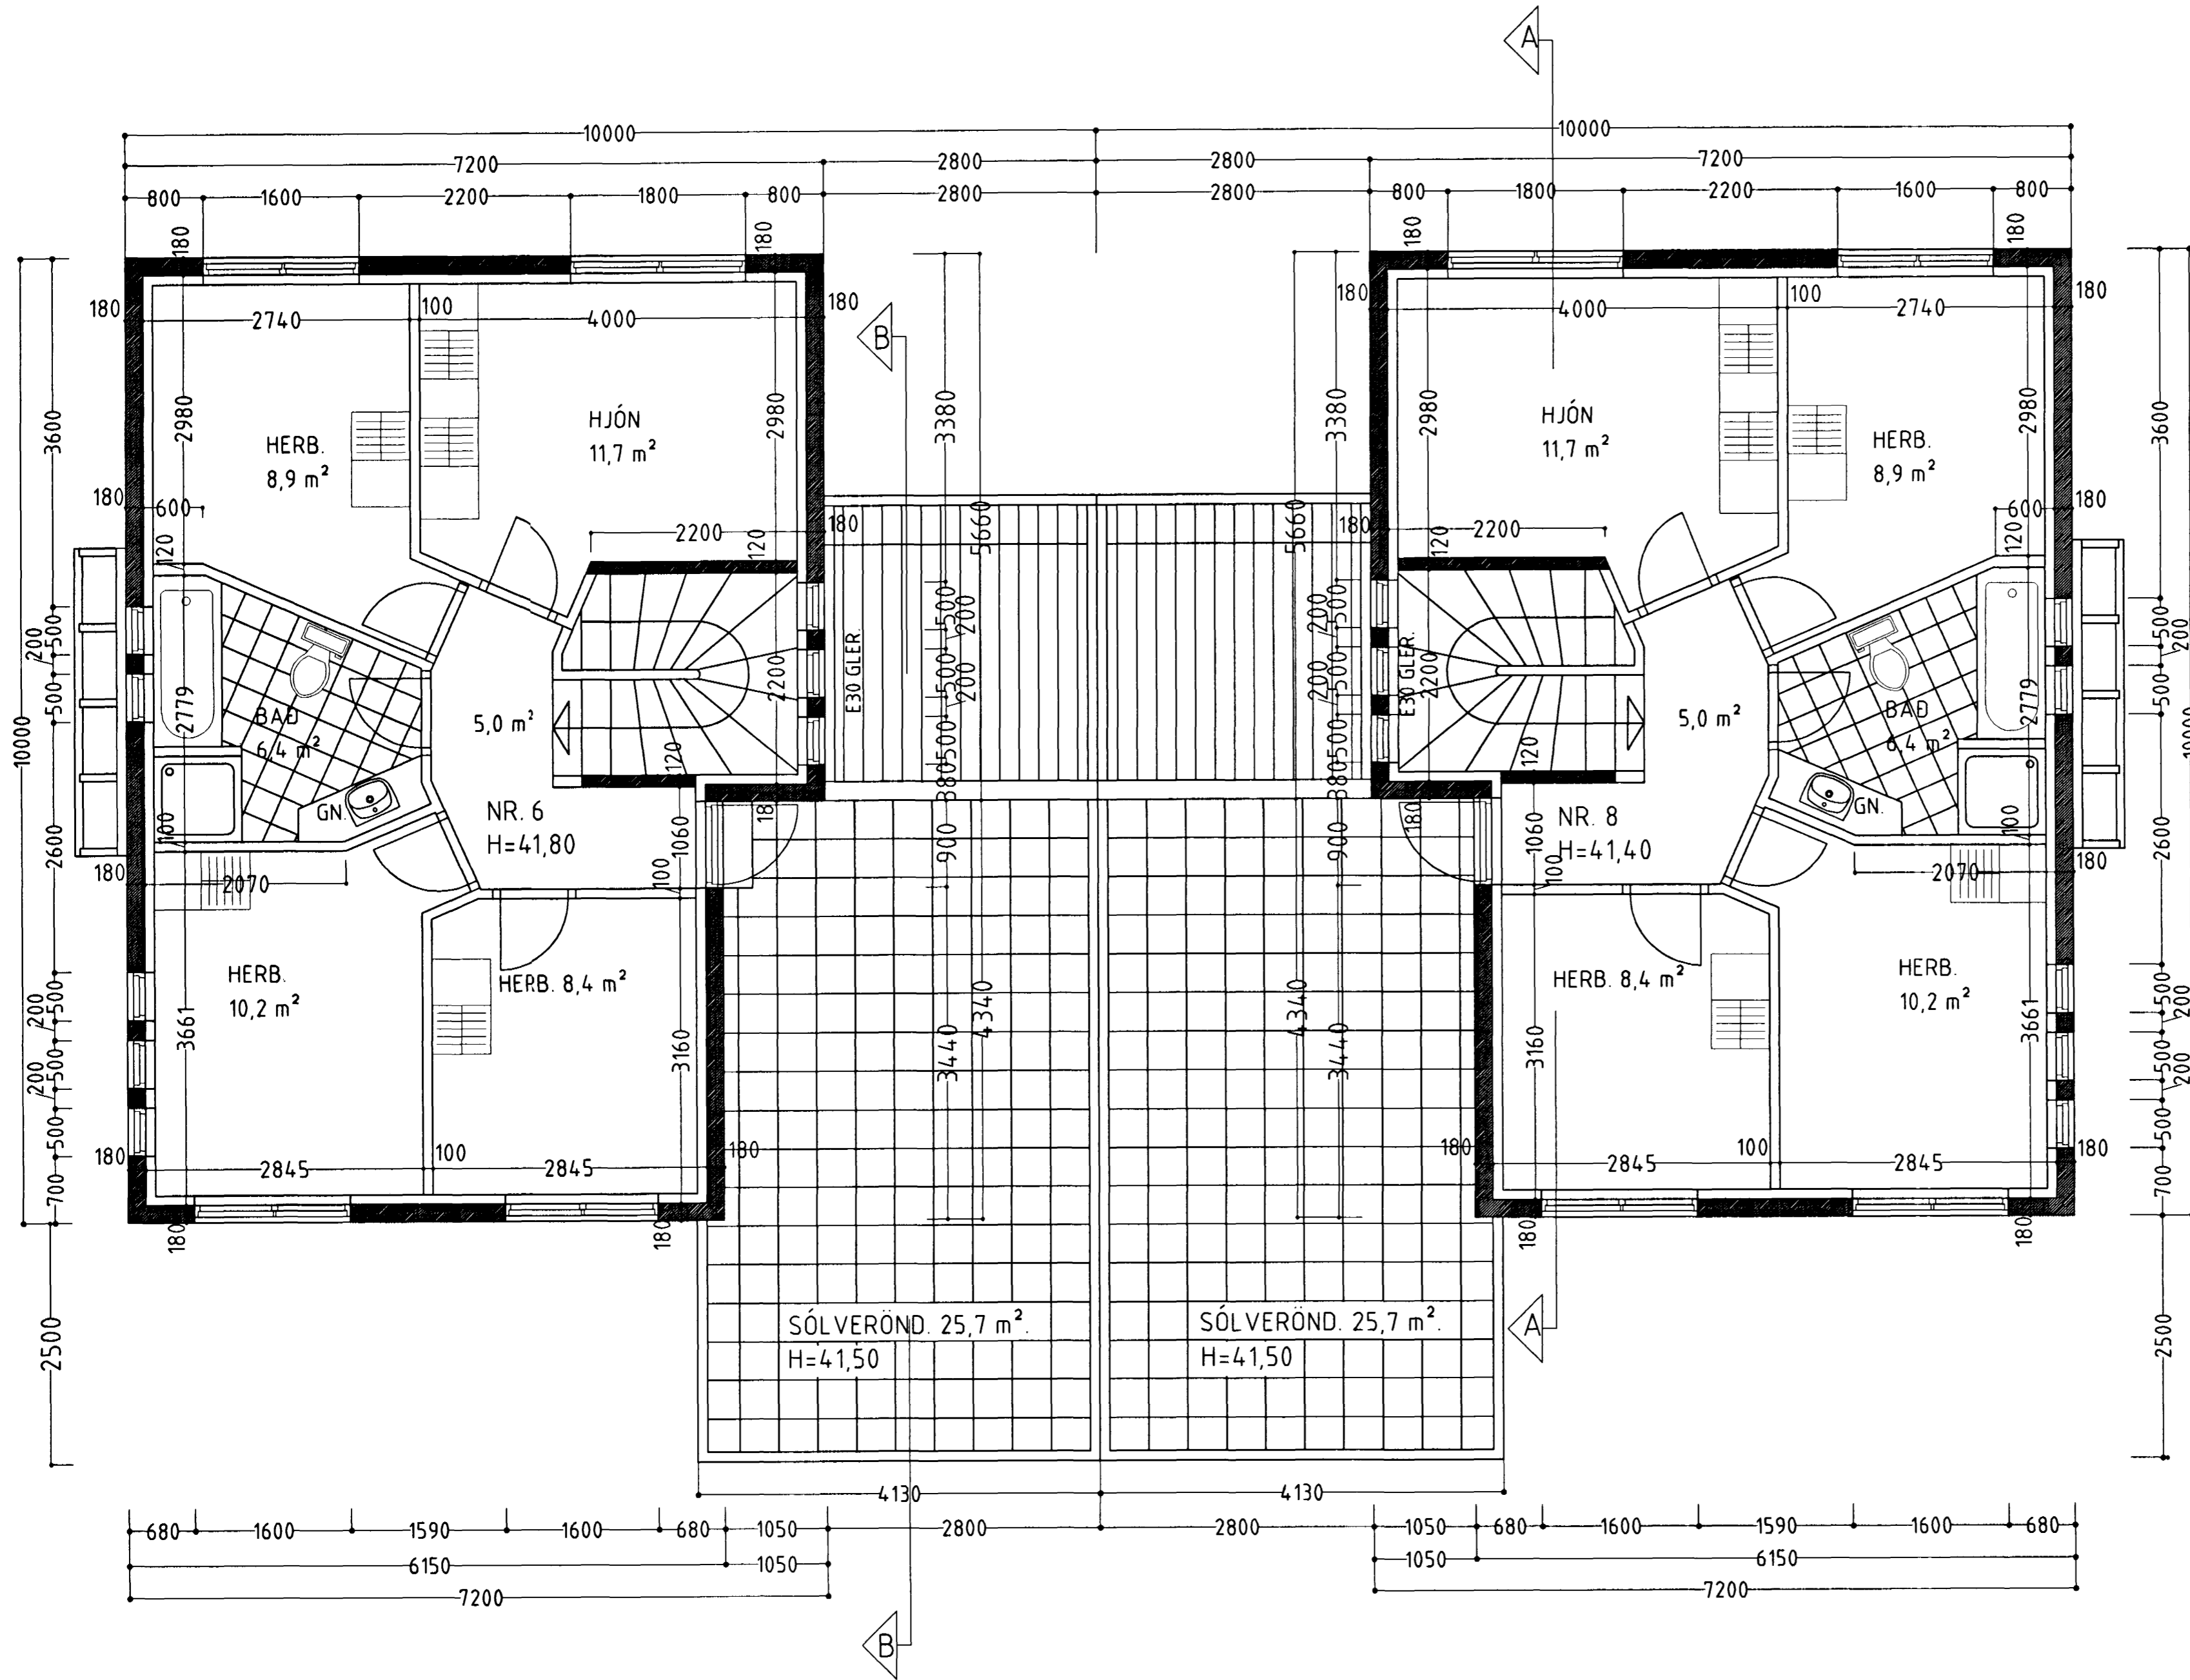

GRUNNMYND 2 HÆÐ MKV. 1:50.

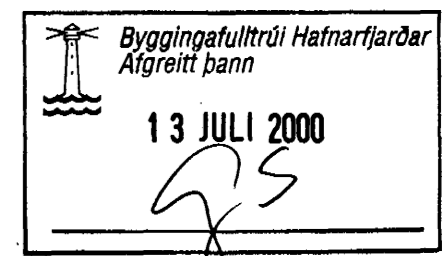

BLIKAÁS 6-8 HAFNARFIRÐI.

Sigurður Þorvarðarson byggingafræðingur b.í.
Teiknistofan Strandgötu 11 220 Hafnarfirði.
STH teiknistofan ehf. kt. 510298-2769. Kt. aðalhönnuðar: 141250-4189.
Sími: 5651510. Fax: 5651299. Netfang: teiknistofan@istandia.is

Skýringar:	Séruppdráttur.
Teikning:	Grunnmynd 2 hæð.
Mælikvarði:	1:50.
Undirskrift:	<i>[Signature]</i>
Blað nr:	2 af 10. Dagsétning: 22 júní 2000.
Breytt:	