



BLIKAÁS 6-8 HAFNARFIRÐI.

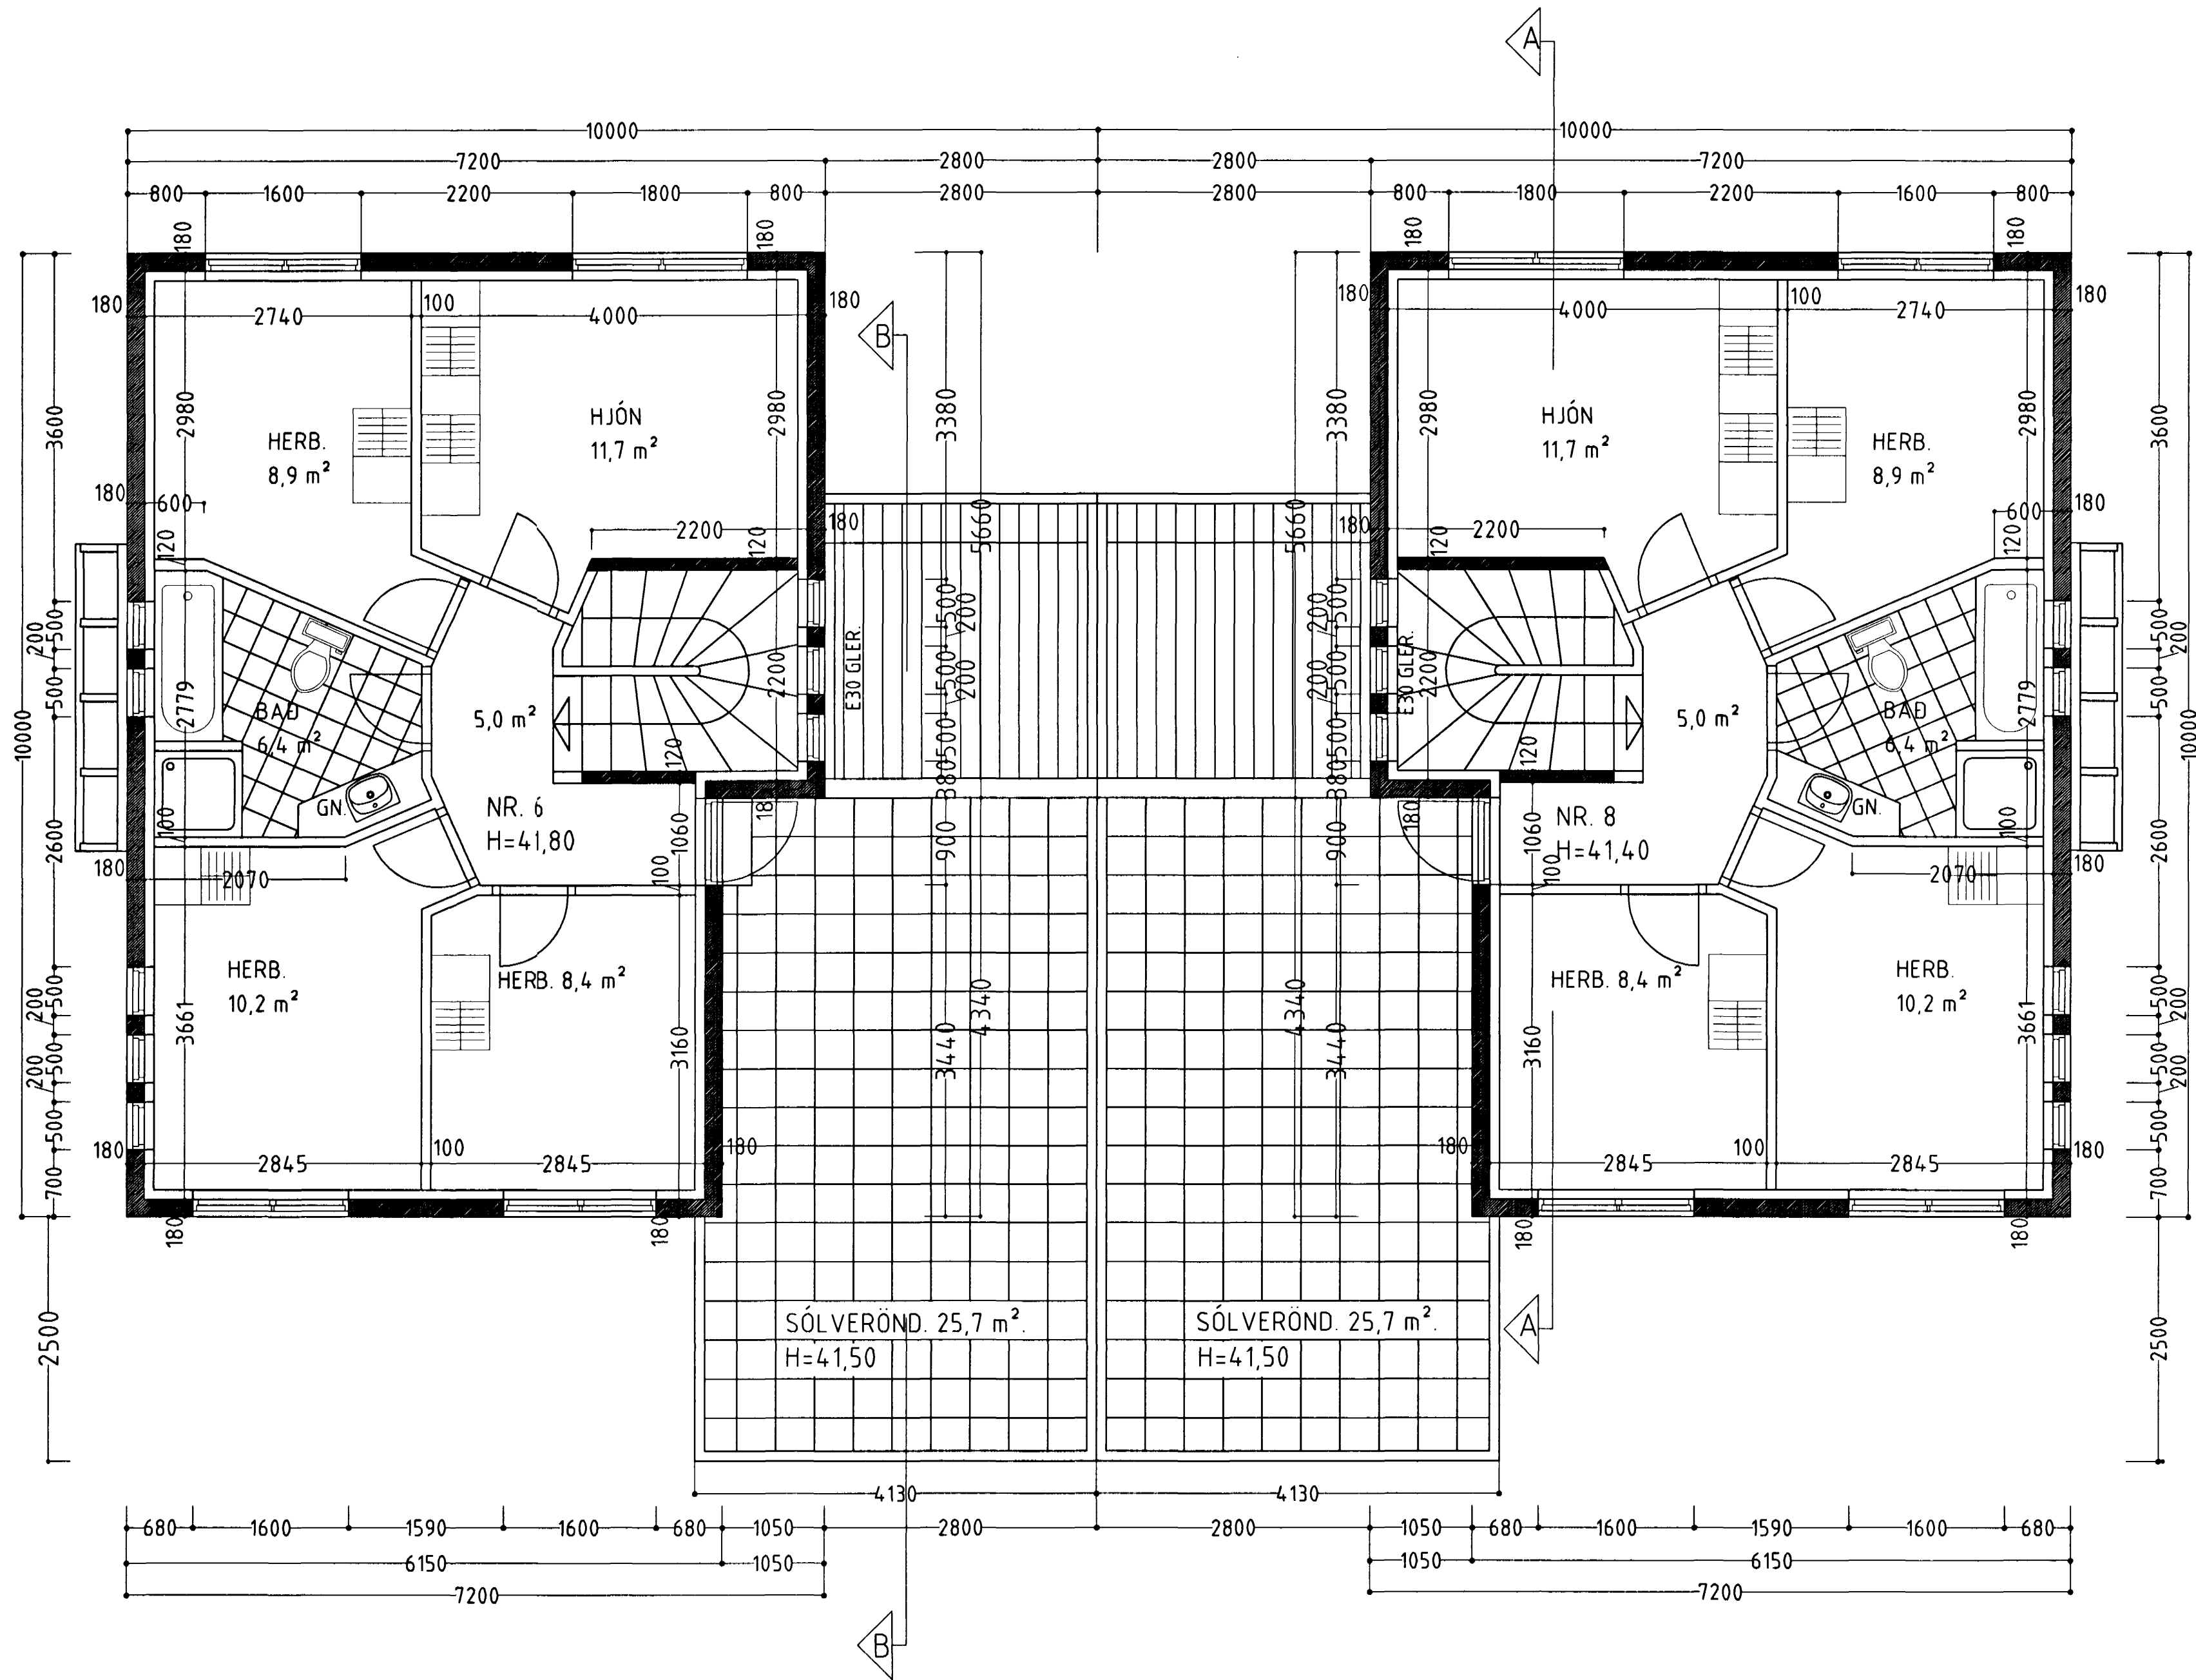

GRUNNMYND 2 HÆÐ MKV. 1:50.

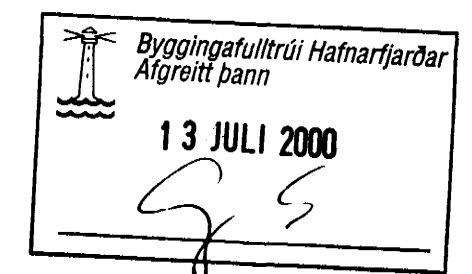

BLIKAÁS 6-8 HAFNARFIRÐI.

Sigurður Þorvarðarson byggingafræðingur bfi.
Teiknistofan Strandgötu 11 220 Hafnarfirði.
STH. teiknistofan ehf. kt. 510298-2769. Kt. aðalhönnuðar: 141250-4189.
Sími: 5651510. Fax: 5651299. Netfang: teiknistofan@islandia.is

| | |
|--------------|--------------------|
| Skýringar: | Séruppráttur. |
| Teikning: | Grunnmynd 2 hæð. |
| Mælikvarði: | 1:50. |
| Undirskrift: | <i>[Signature]</i> |
| Blað nr.: | 2 af 10. |
| Dagsetning: | 22 júní 2000. |
| Breytt: | |