




BLIKAÁS 6 HAFNARFIRÐI.

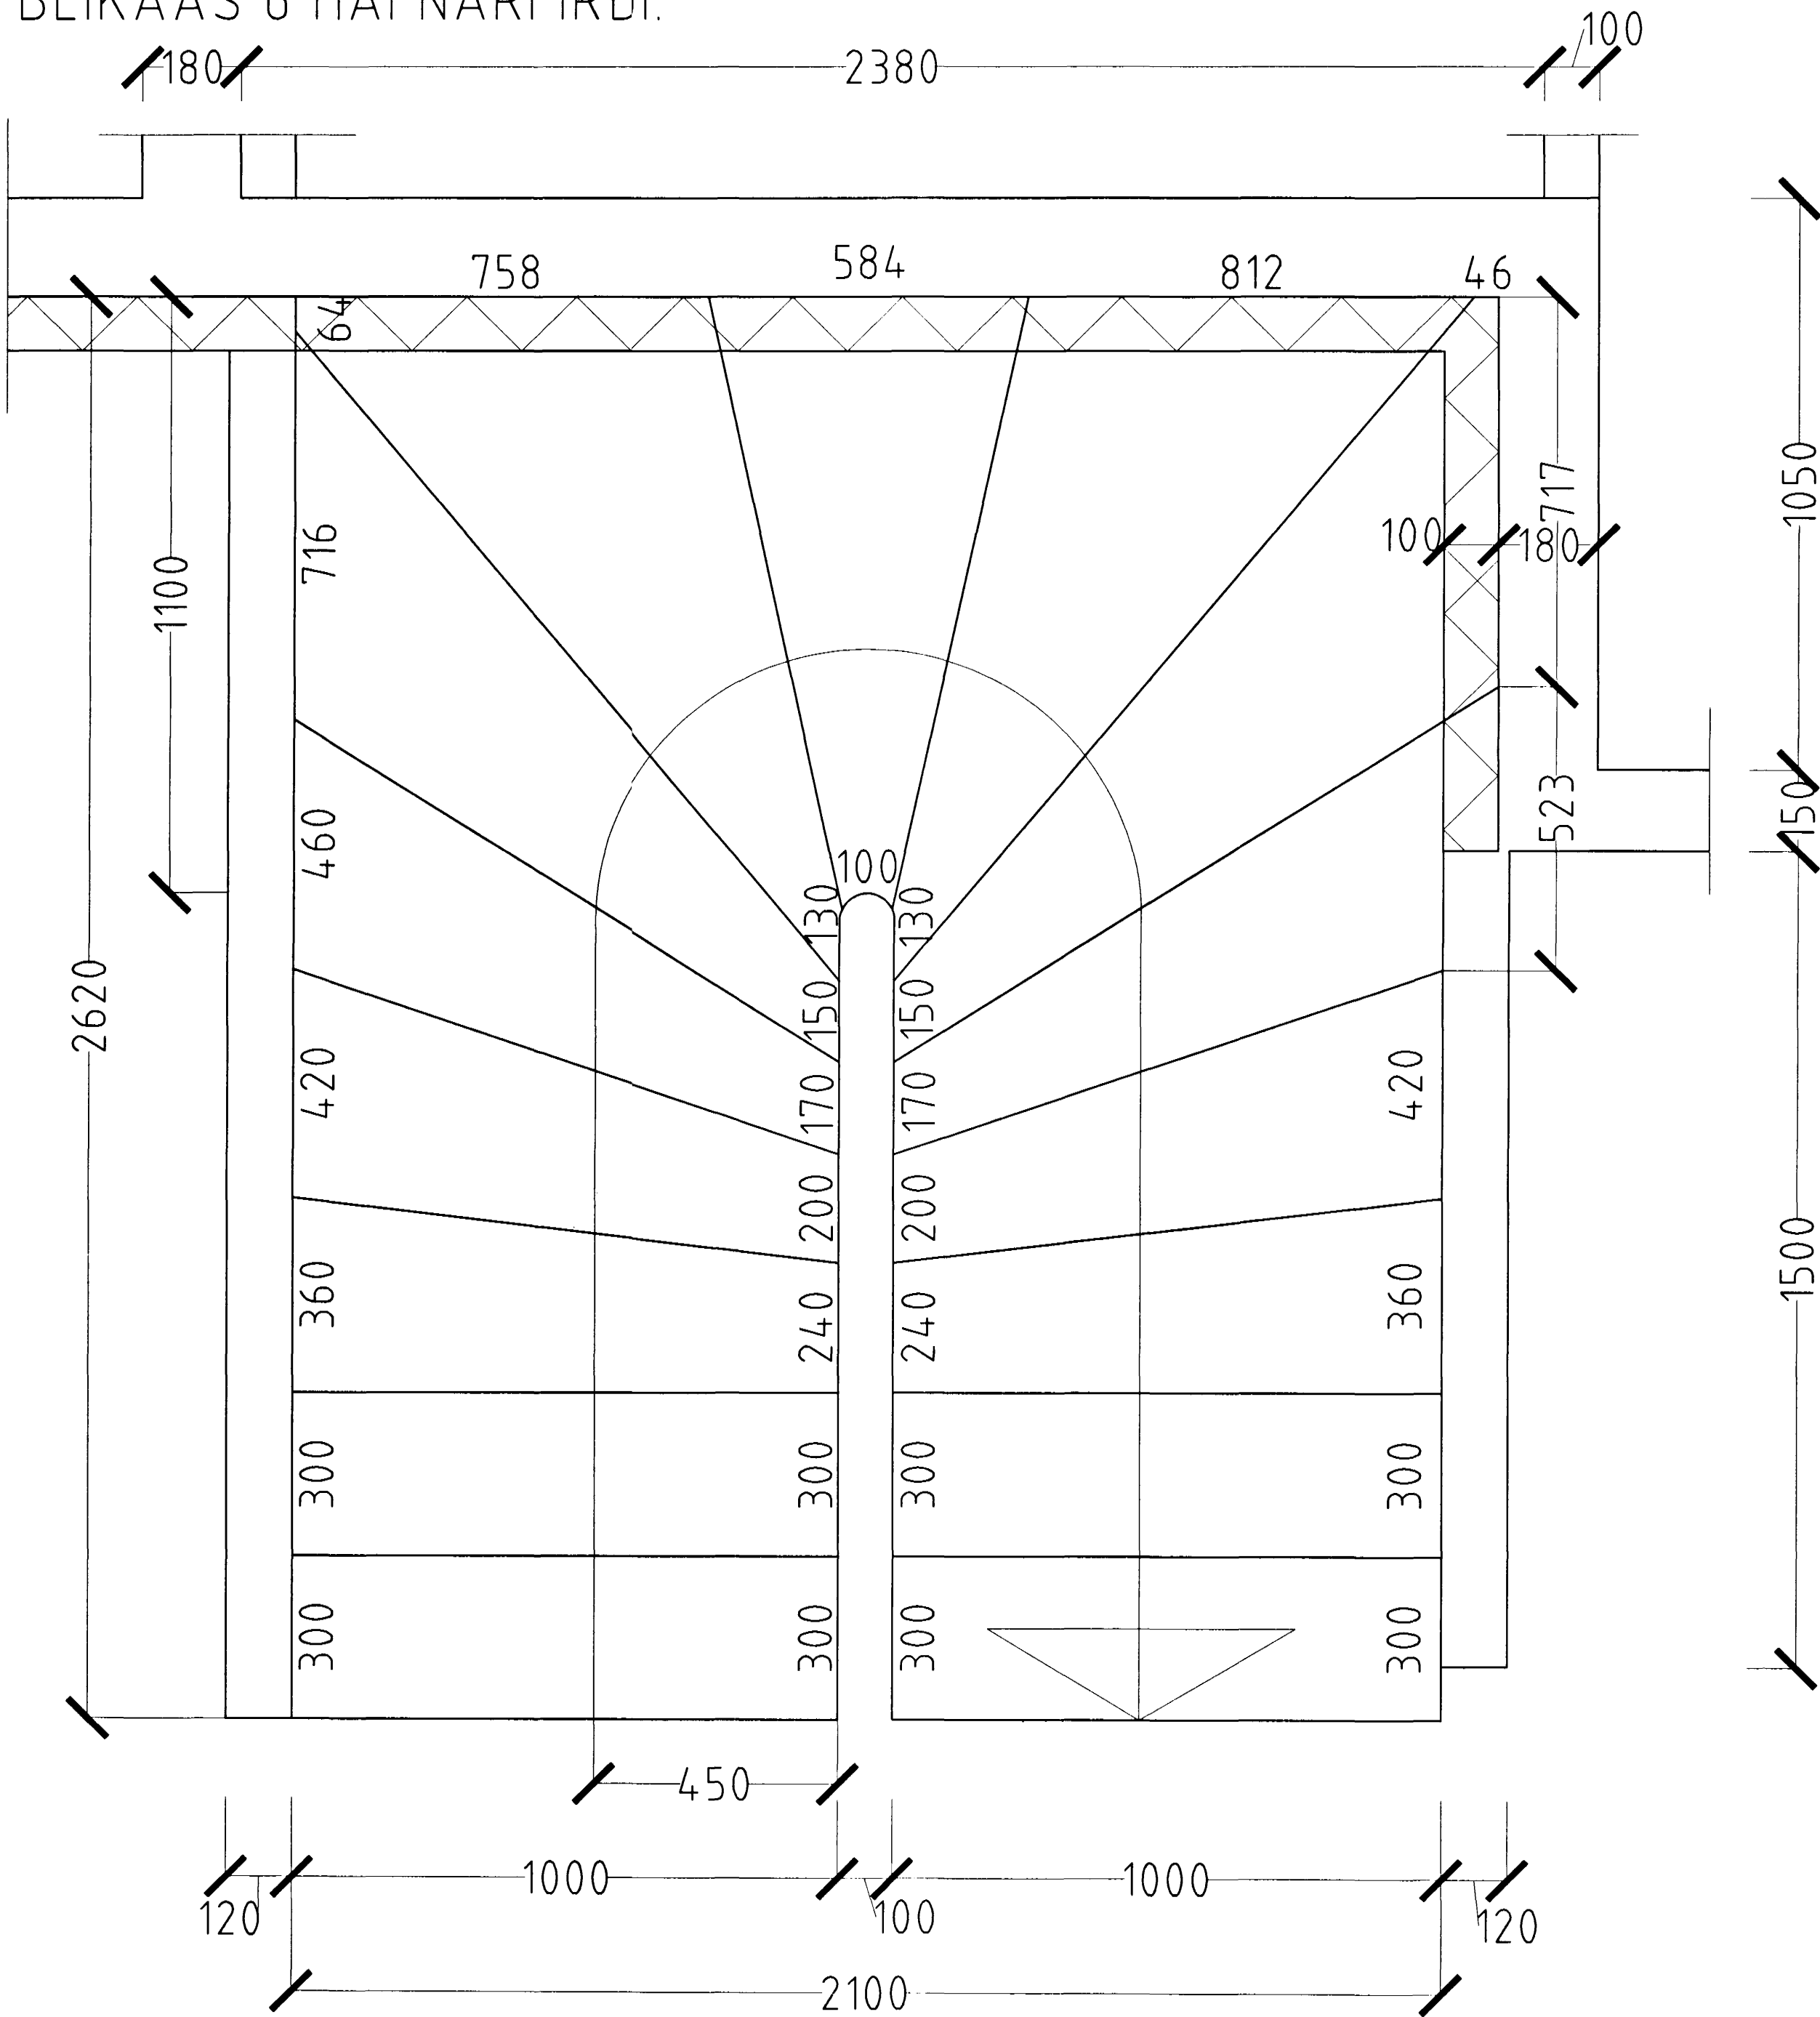

GRUNNMYND STIGI MKV. 1:10.

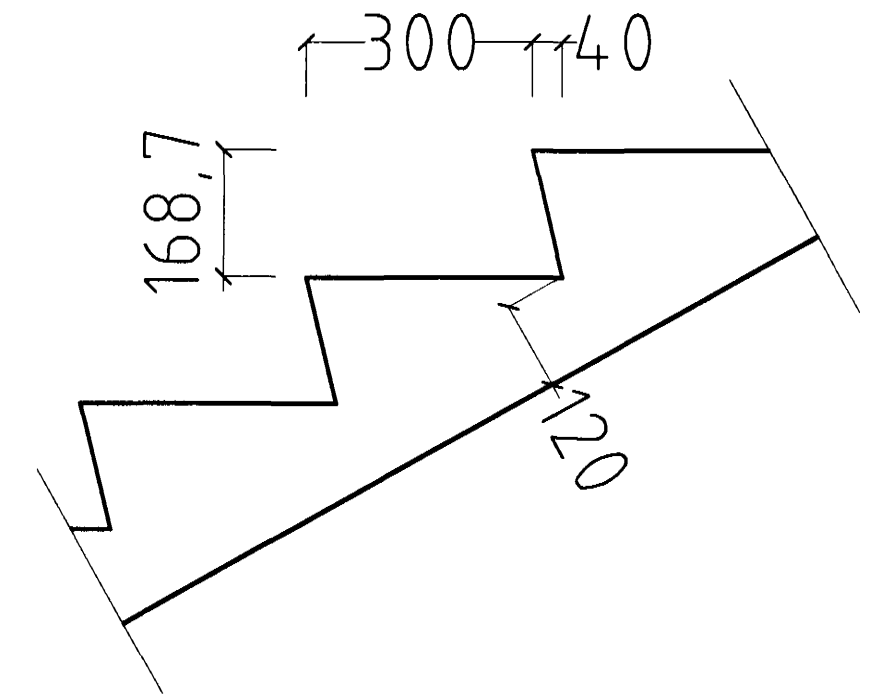

SNID Í ÞREP MKV. 1:10.

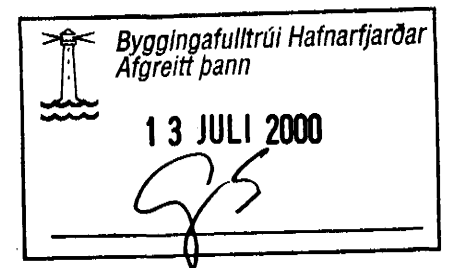

BLIKAÁS 6 HAFNARFIRÐI.

Sigurður Þorvarðarson byggingafræðingur bfi.
Teiknistofan Strandgötu 11 220 Hafnarfirði.
STH. teiknistofan ehf. kt. 510298-2769. Kf. aðalhönnuðar: 141250-4189.
Sími: 5651510. Fax: 5651299. Netfang: teiknistofan@istlandia.is

Skýringar:	Séruppdráttur.
Teikning:	Stigateikning.
Mælikvarði:	1:10.
Undirskrift:	<i>Sigurður Þorvarðarson</i>
Blað nr:	4 af 10.
Dagsetning:	22 júní 2000.
Breytt:	