


1. hæð

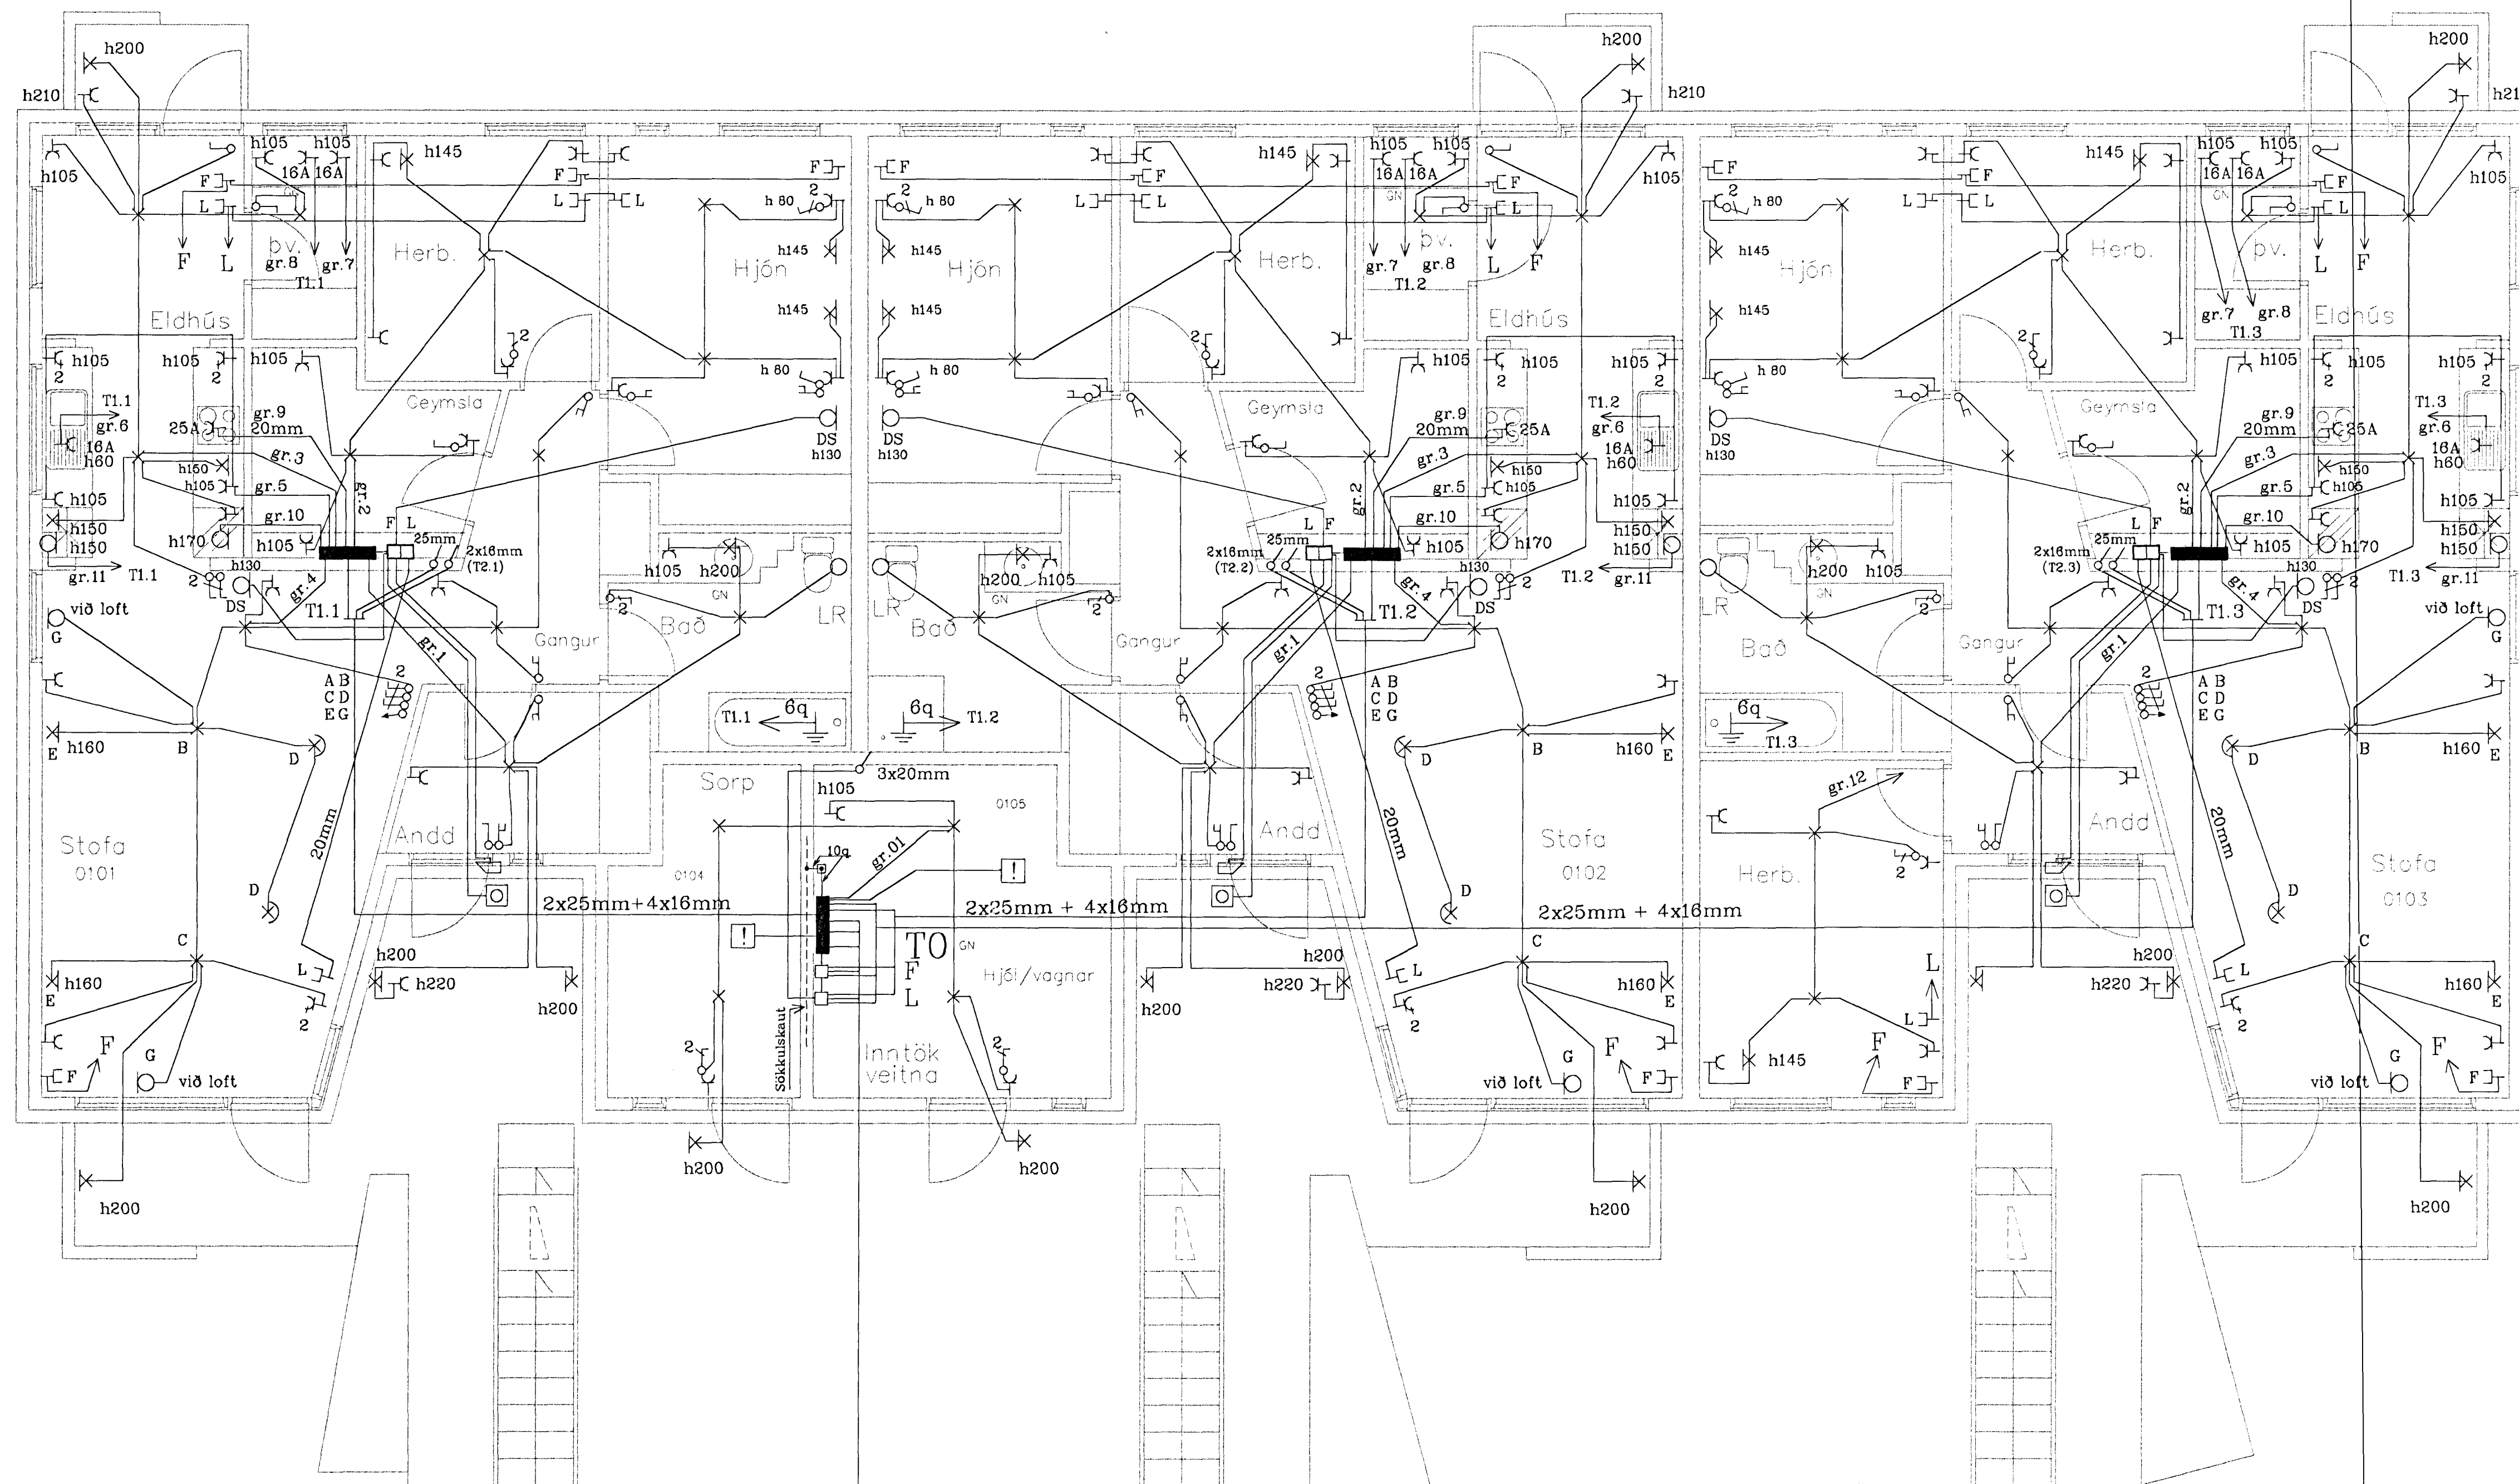


SKÝRINGAR

- MÁLSTRAUMUR ROFA OG TENGLA SÉ 10 A
- PÍPUR SÉU 16MM, VÍR 1,5q. HÆÐ ROFA SÉ 105 SM
- HÆÐ TENGLA SÉ 20 SM
- STAÐSETNING OG HÆÐ TENGLA Í ELDHÚSI SKULU VERA Í SAMRÆMI VIÐ ELDHÚSINNRETTINGAR
- ALLAR HÆDIR MIDAST VIÐ FULLFRÁGENGIN GÓLF.
- TAKA SKAL MÁL MILLIVEGGJA S.K.V. SMÍDATEIKNINGU.
- BINDA SKAL SAMAN VATNSINNTÖK OG JARDBINDA BÆÐKER OG STURTUBOTN
- GANGA SKAL FRÁ RAFLÖGNUM SKV. REGLUGERÐ L.S. OG RAFV. HAFNARFJ.
- L TÁKNAR LOFTNET / F SÍMA / DS DYRASÍMA
- ! TÁKNAR REYKSKYNJARA

- 50mm RH
- 50mm SIMI
- 50mm LOFTNET
- 25mm AUKAROR

INNTAKSPÍPUR 70 SM Í JÖRD / HEILAR AÐ LÓÐARMÖRKUM

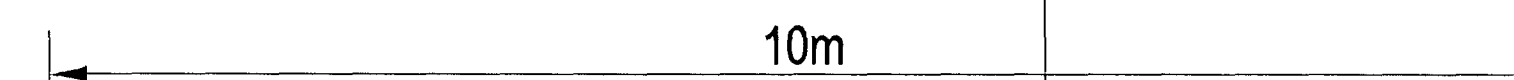

BREYTING NR.:	DAGS:
Blikaás 7, Áslandi, Hafnarfirði 1.HÆÐ	
HANNAD	JE/GSG
TEIKNAD	JE/GSG
DAGSETN.	Apríl 2000
BLAD	2 AF 4
KVARDI	1:500
VERK NR.	2013

JGS

Jens Everissón kt.: 160242 7799 s.: 5653870 8983680
Guðm. Steinn Guðmundsson kt.: 170348 2739 s.: 5654695