


2. hæð

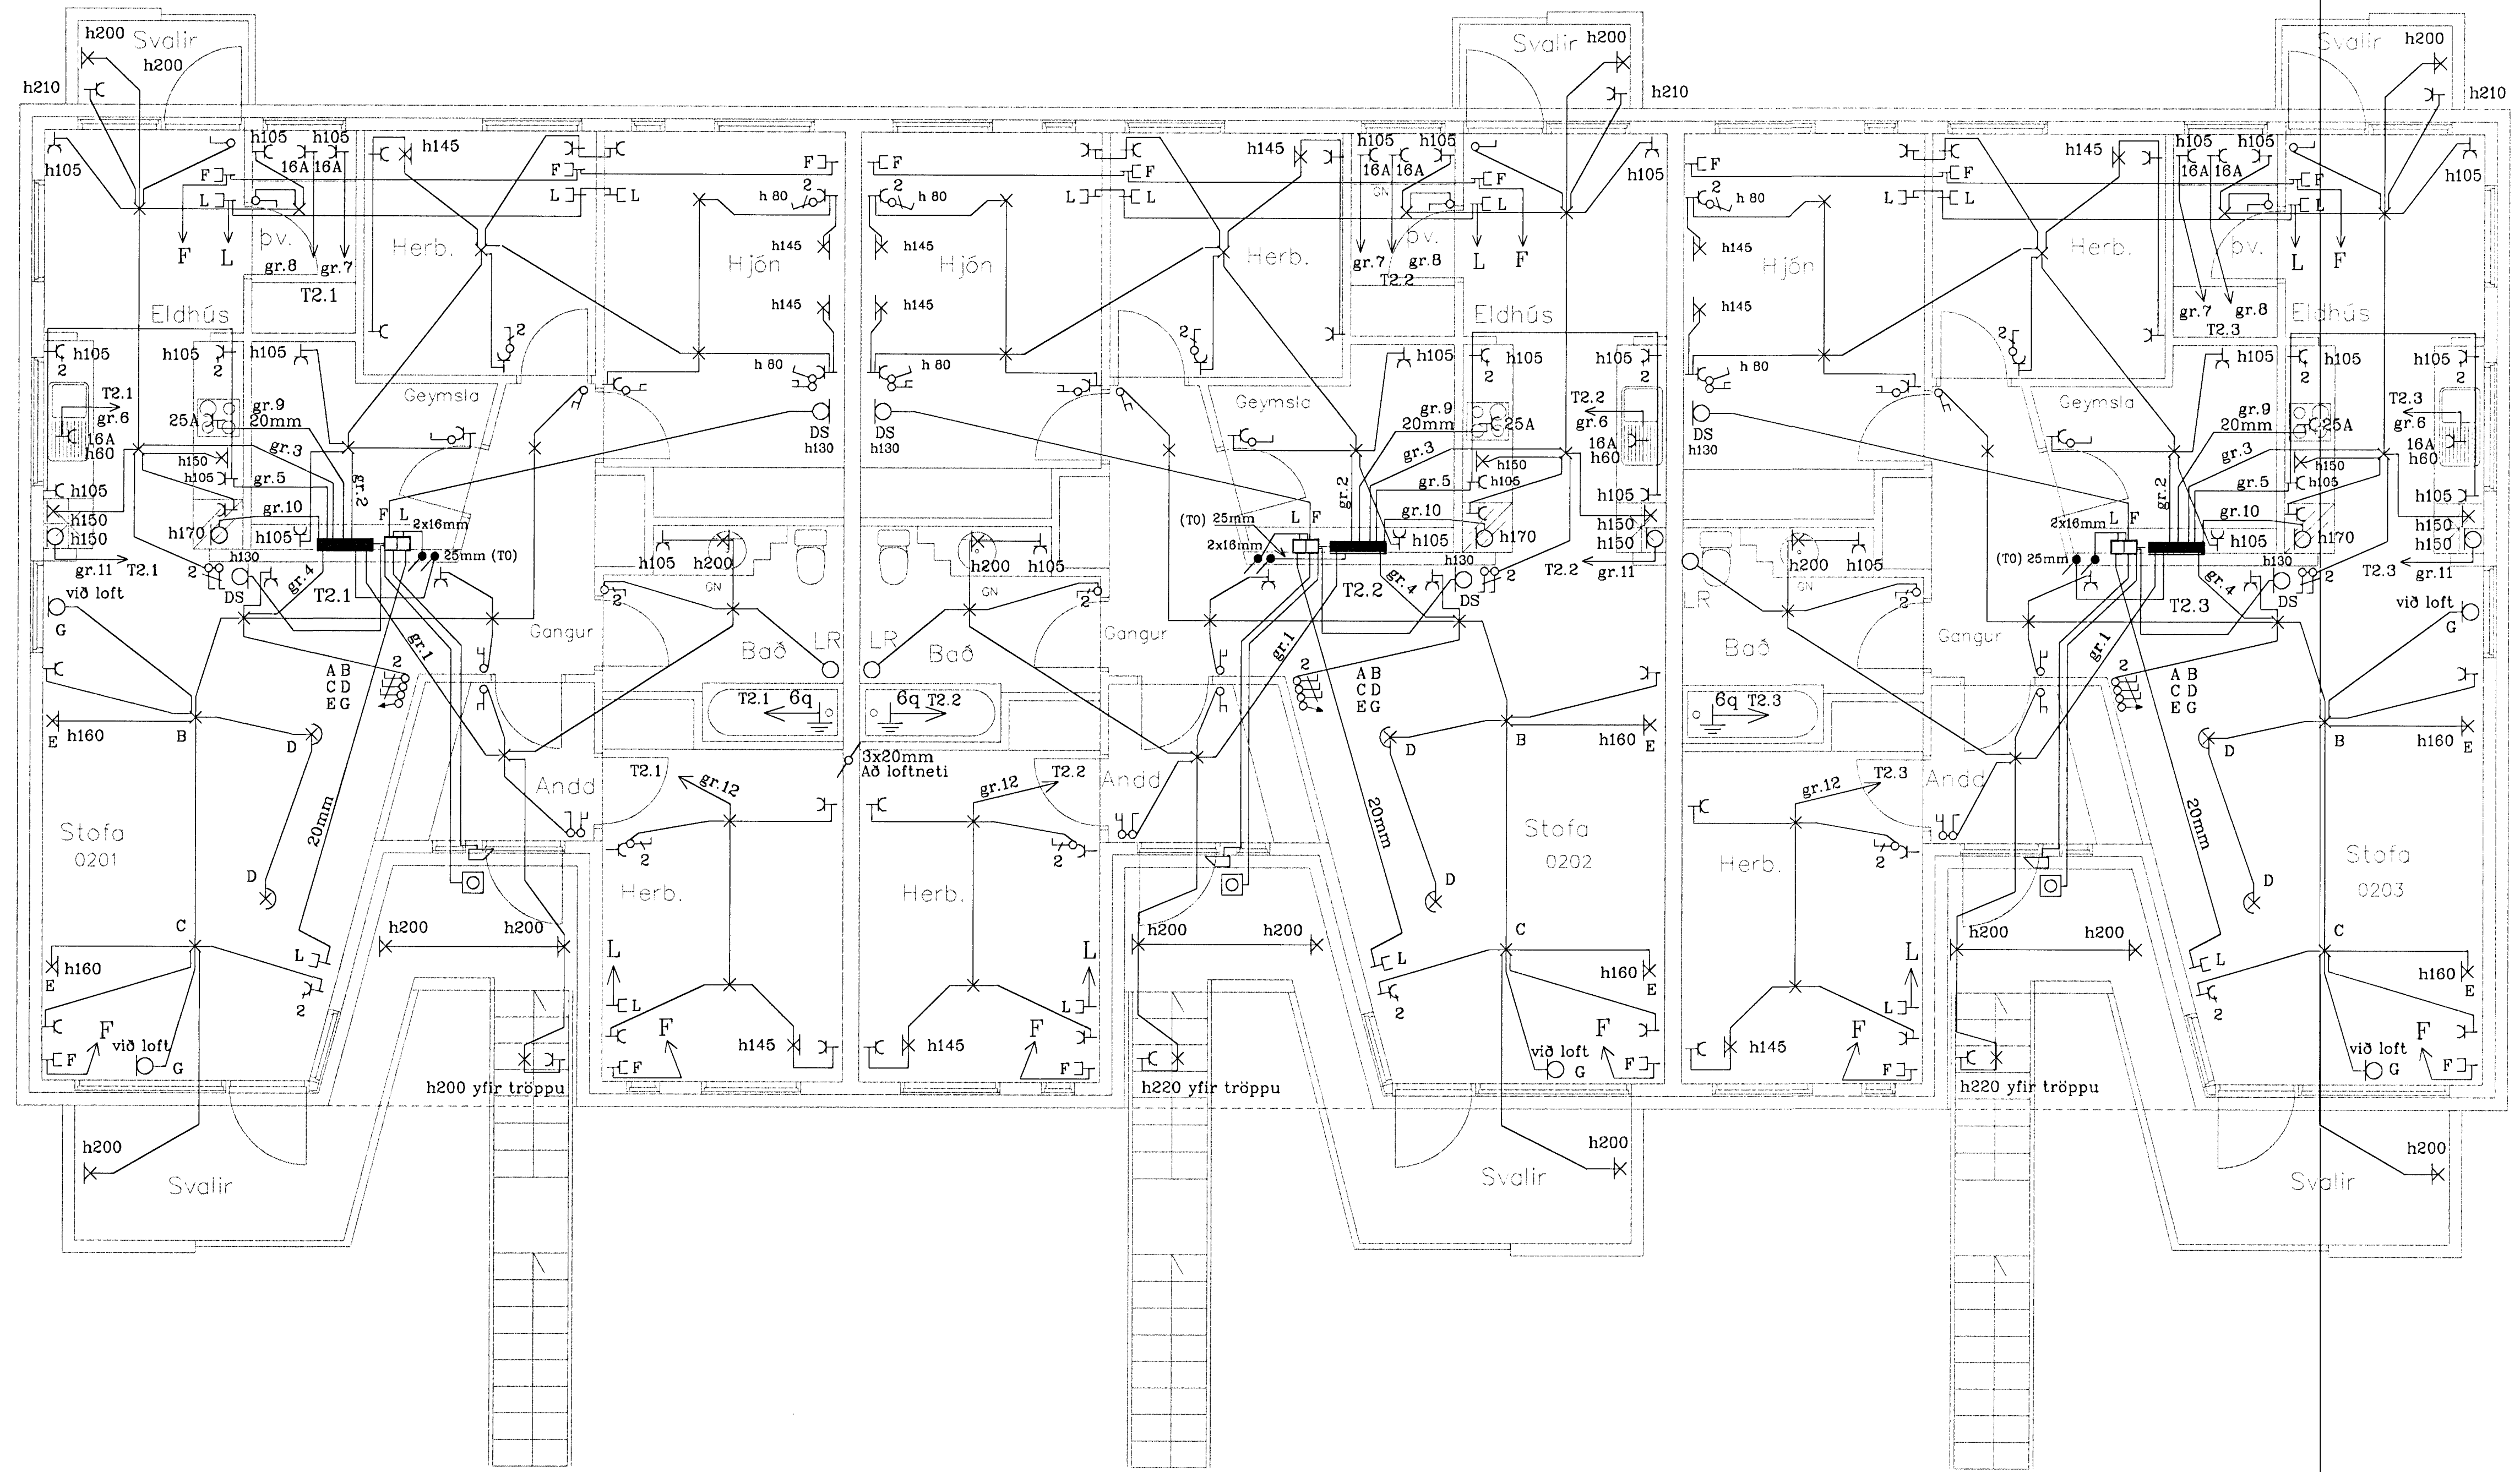

SKÝRINGAR

- MÁLSTRAUMUR ROFA OG TENGLA SÉ 10 A
- PÍPUR SÉU 16MM, VÍR 1,5q. HÆÐ ROFA SÉ 105 SM
- HÆÐ TENGLA SÉ 20 SM
- STADSETNING OG HÆÐ TENGLA Í ELDHÚSI SKULU VERA Í SAMRÆMI VÍÐ ELDHÚSINNRETTINGAR
- ALLAR HÆÐIR MIÐAST VÍÐ FULLFRÁGENGIN GÓLF.
- TAKA SKAL MÁL MILLIVEGGJA S.K.V. SMÍÐATEIKNINGU.
- BINDA SKAL SAMAN VATNSINNTÖK OG JARDBINDA BAÐKER OG STURTUBÖTN
- GANGA SKAL FRÁ RAFLOGNUM SKV. REGLUGERÐ L.S. OG RAFV. HAFNARFJ.
- L TÁKNAR LOFTNET / F SÍMA / DS DYRASÍMA
- ⚠ TÁKNAR REYKSKYNJARA

BREYTING NR.:	DAGS:
Blikaás 7, Áslandi, Hafnarfirði 2.HÆÐ	
RAFLÖGN OG SMÁSPENNA	
HANNAD	JE/GSG
TEIKNAD	JE/GSG
DAGSETN.	April 2000
BLAD	3 AF 4
KVARDI	1: 500
VERK NR.	2013
JGS Jens Evertsson kt.: 160242 7799 s.: 5653670 8983680 Guðm. Steinn Guðmundsson kt.: 170348 2739 s.: 5654695	