


**FRÆRENNSLISLAGNIR  
SKÝRINGAR**

Frærennislislagirnir ofan botnplötu skulu vera úr RAU-P.P (polypropylen), hjóðeinangrandi lagnir. Skeyting lagna skal vera á múffum með þéttlíringjum.  
Við skeytingu lagna skal þess gætt að þensla í lögnum verði í múffustykkjum.  
Fjarlægð milli festinga skal ekki vera meiri en Lóðrettar lagnir 20\*D  
D=Þvermál lagna  
Einangra skal fallpípur með 30 mm steinull og vefja með plastfólru

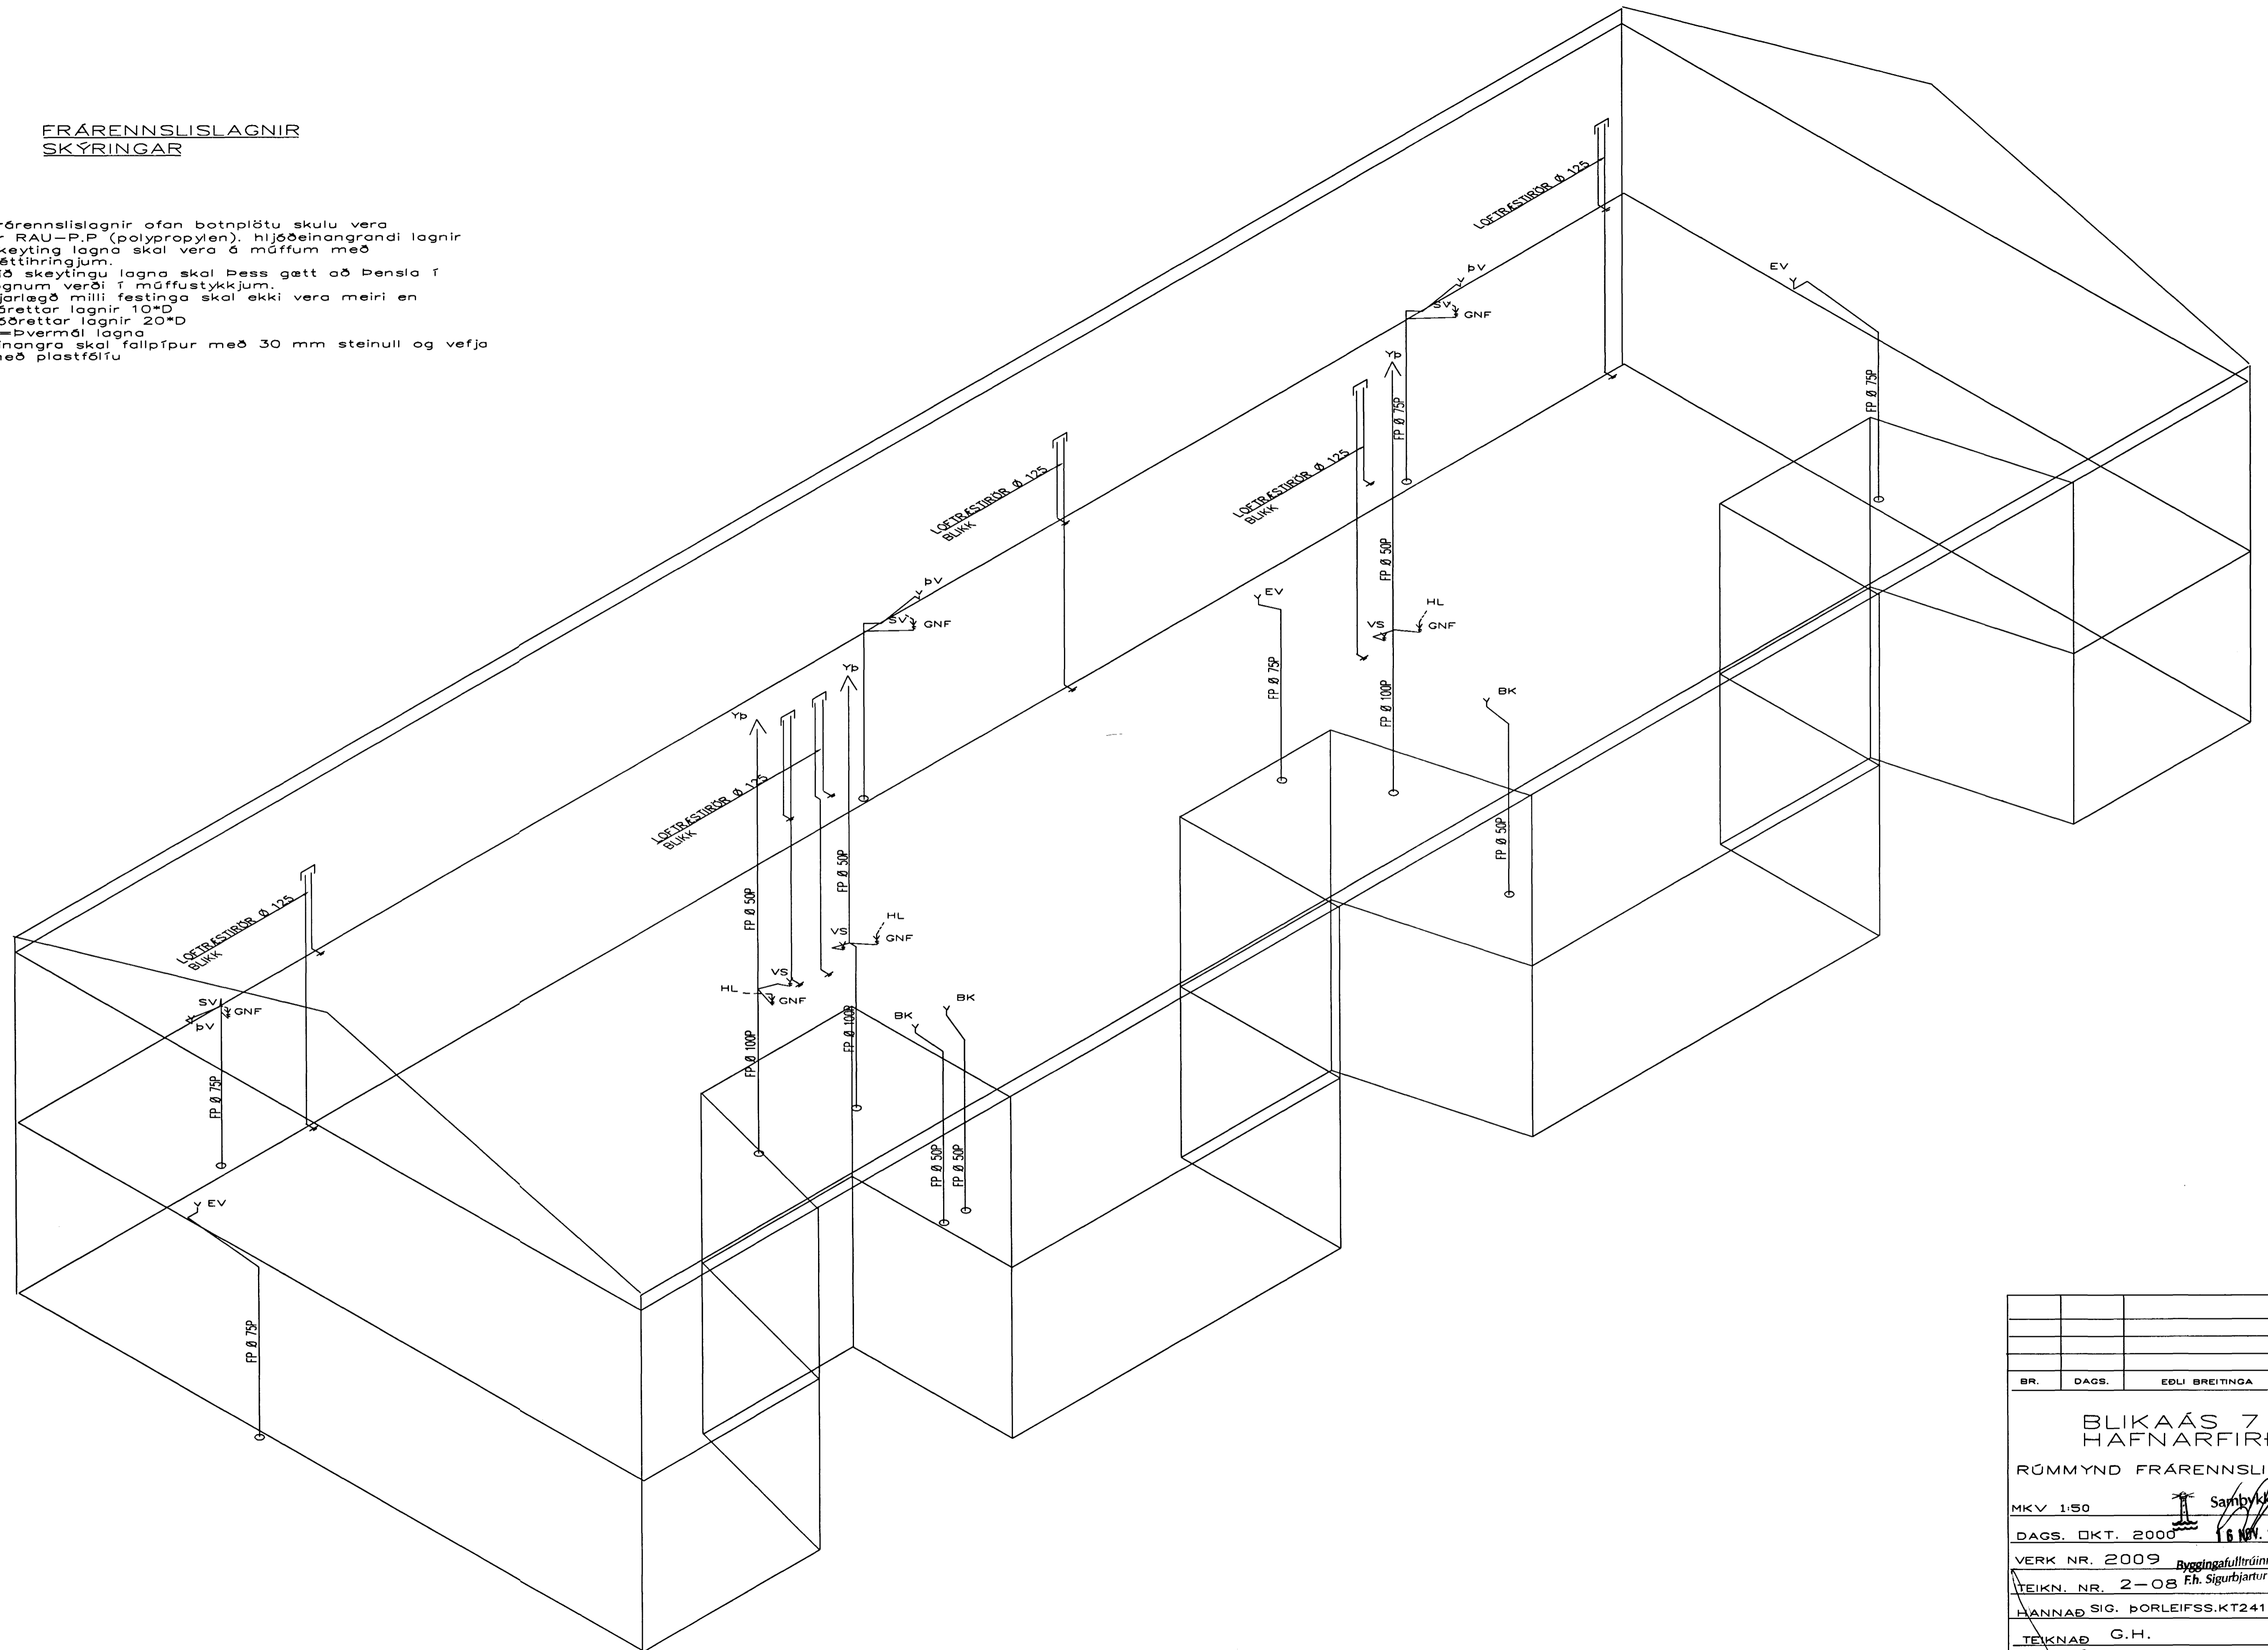

RÚMMYND FRÆRENNSLISLAGNA 1:50

BR.	DAGS.	EDLI BREITINGA	SIGN.
<b>BLIKAÁS 7 HAFNARFIRÐI</b> RÚMMYND FRÆRENNSLISLAGNA MKV 1:50 DAGS. DKT. 2009 VERK NR. 2009 TEIKN. NR. 2-08 HANNAÐ SIG. ÞORLEIFSS.KT241148-3009 TEIKNAD G.H. YFIRFARA TEIKNINGUNSTA SIGURDAR ÞORLEIFSSONAR ehf STRANDGÖTU 11-220 HAFNARFIRÐI-SÍMI 555-4255			